


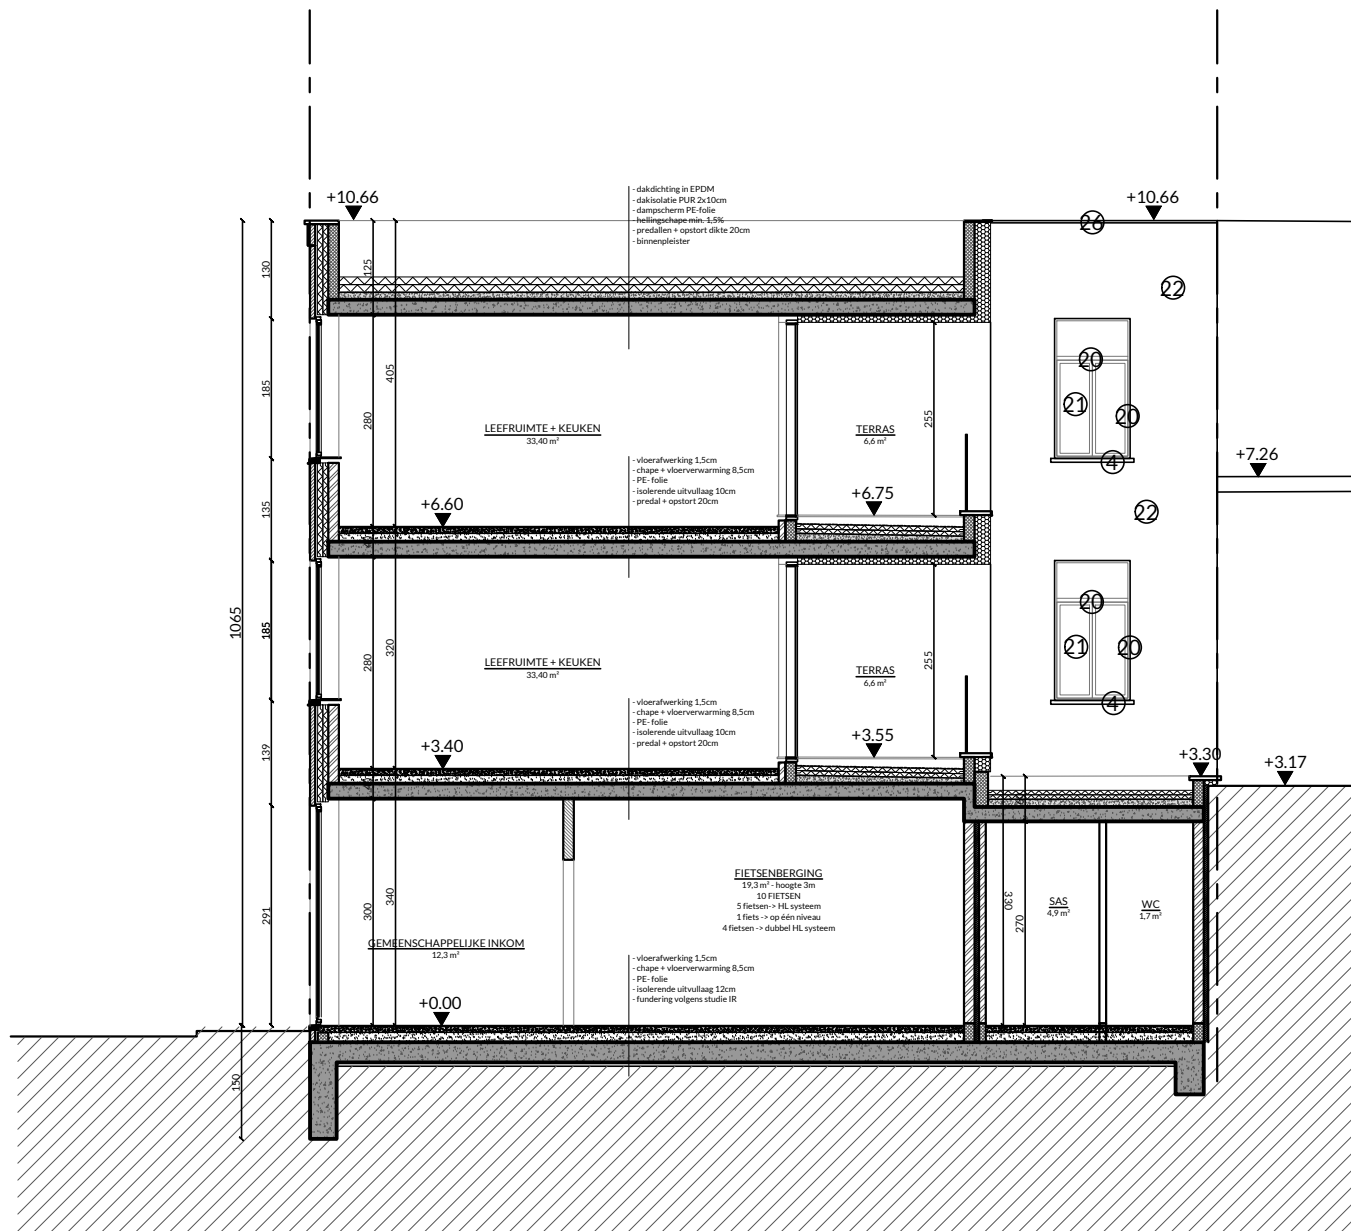

DOORSNEDE BB/ACHTERGEVEL 2

NIEUWE TOESTAND

dossier: 24107 DON FREDO
 bouwplaats: Wondelgemstationplein 1
 bouwheer: Het Blauwhuys nv

onderwerp: Verbouwen van café 'Don Fredo'
 tot meergezinswoning met handel
 plantitel: bouwaanvraag

schaal: 1/100
 papier: A4
 datum: 17/09/2025



NEST architecten bv
 a: Grote Baan 18 - 9920 Lievegem
 t: 0490 90 23 85
 e: stef@nestarchitecten.be