


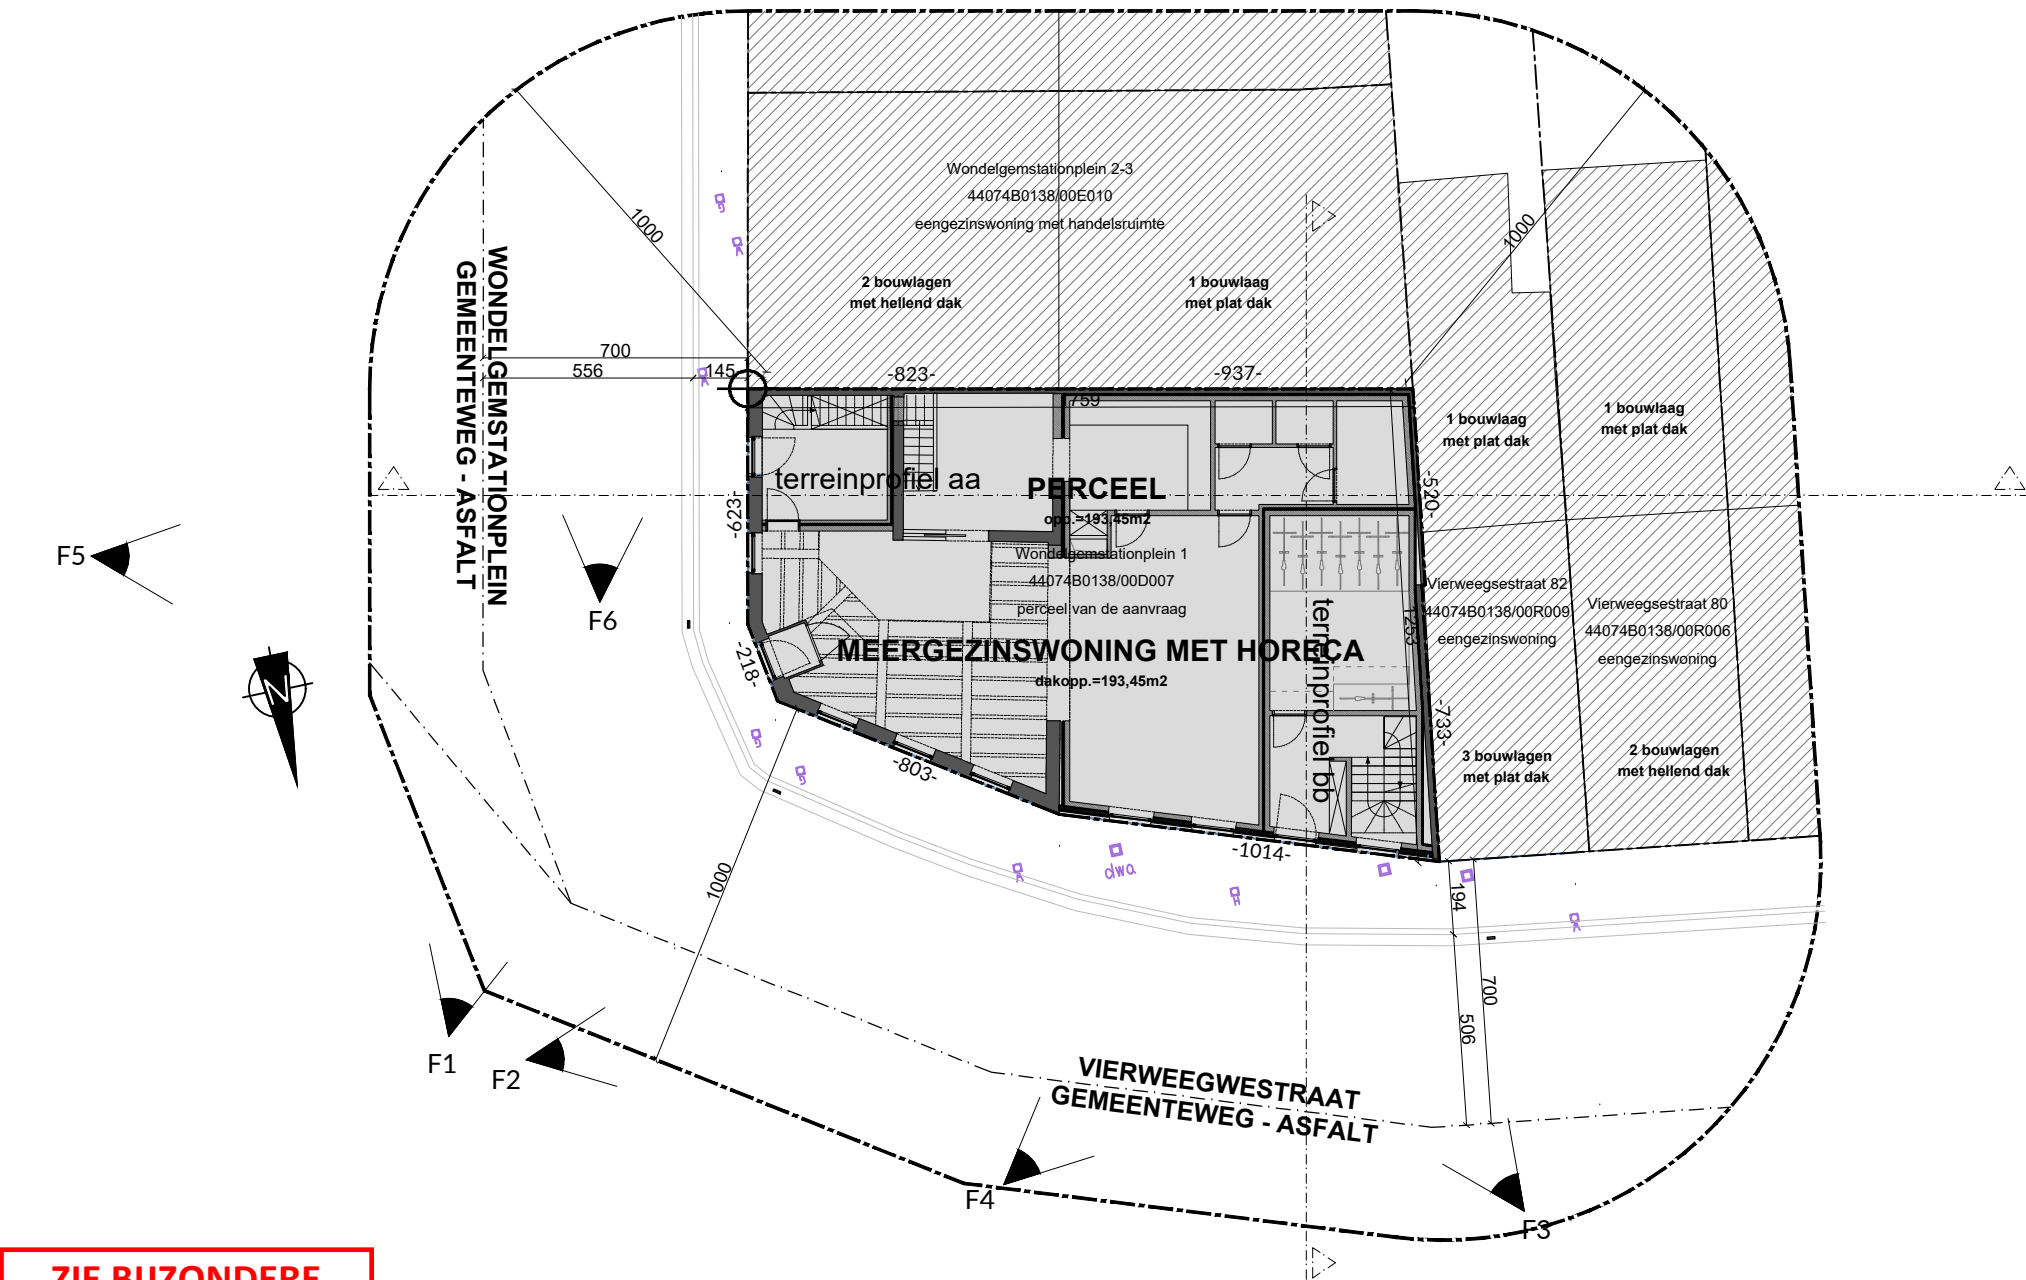

**ZIE BIJZONDERE
VOORWAARDE(N)**

INPLANTINGSPLAN
NIEUWE TOESTAND

dossier : 24107 DON FREDO
bouwplaats : Wondelgemstationplein 1
bouwheer : Het Blauwhuys nv

onderwerp : Verbouwen van café 'Don Fredo'
tot meergezinswoning met handel
plantitel : bouwaanvraag

schaal : 1/200
papier : A4
datum : 17/09/2025



NEST architecten bv
a: Grote Baan 18 - 9920 Lievegem
t: 0490 90 23 85
e: stef@nestarchitecten.be