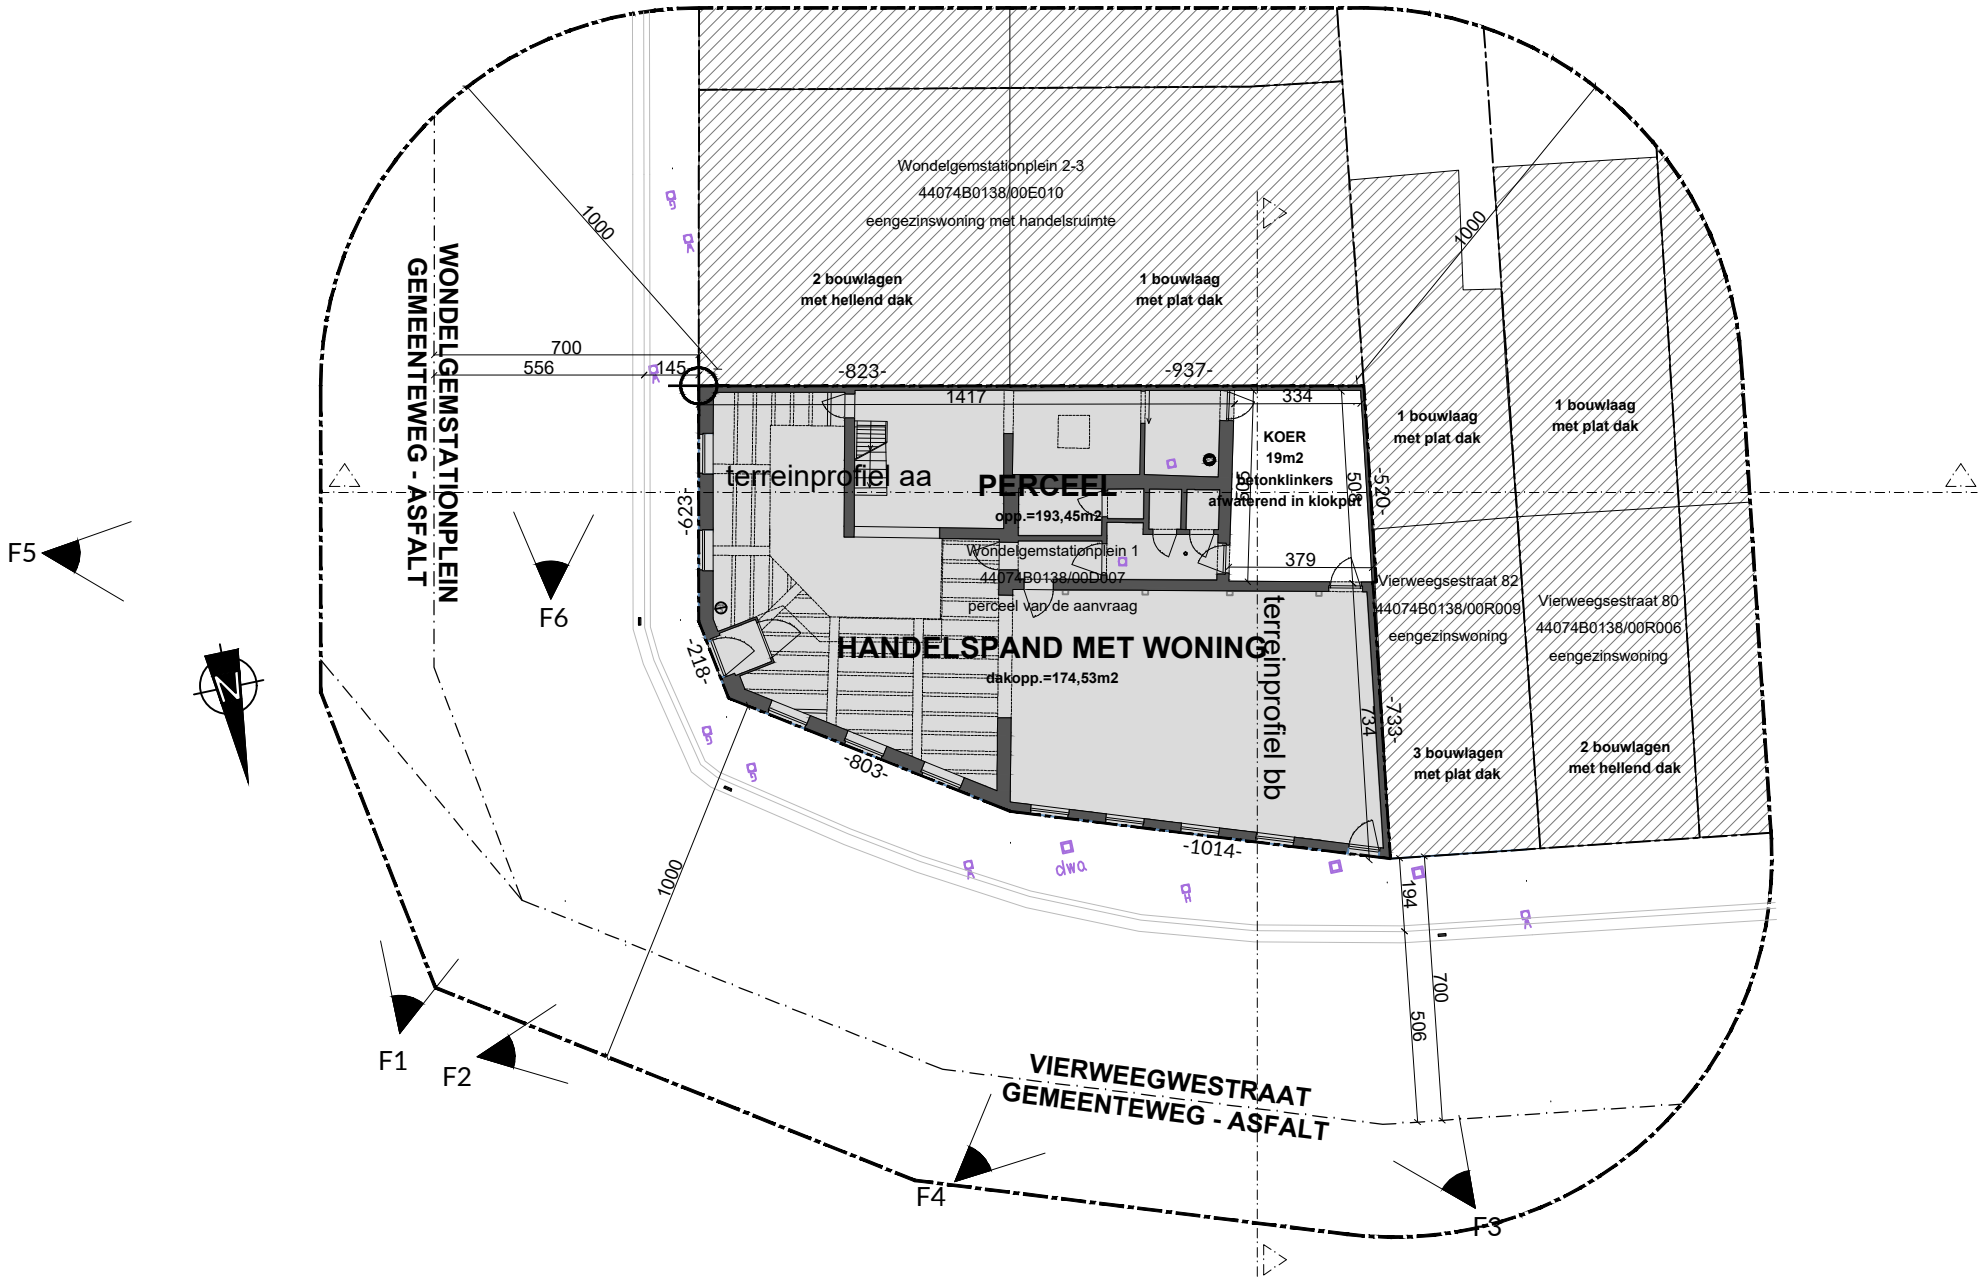

INPLANTINGSPLAN

BESTAANDE TOESTAND

dossier :	24107 DON FREDO
bouwplaats :	Wondelgemstationplein 1
bouwheer :	Het Blauwhuys nv
onderwerp :	Verbouwen van café 'Don Fredo' tot meergezinswoning met handel
plantitel :	bouwaanvraag
schaal :	1/200
papier :	A4
datum :	17/09/2025

NEST architecten bv
a: Grote Baan 18 - 9920 Lievegem
t: 0490 90 23 85
e: stef@nestarchitecten.be