


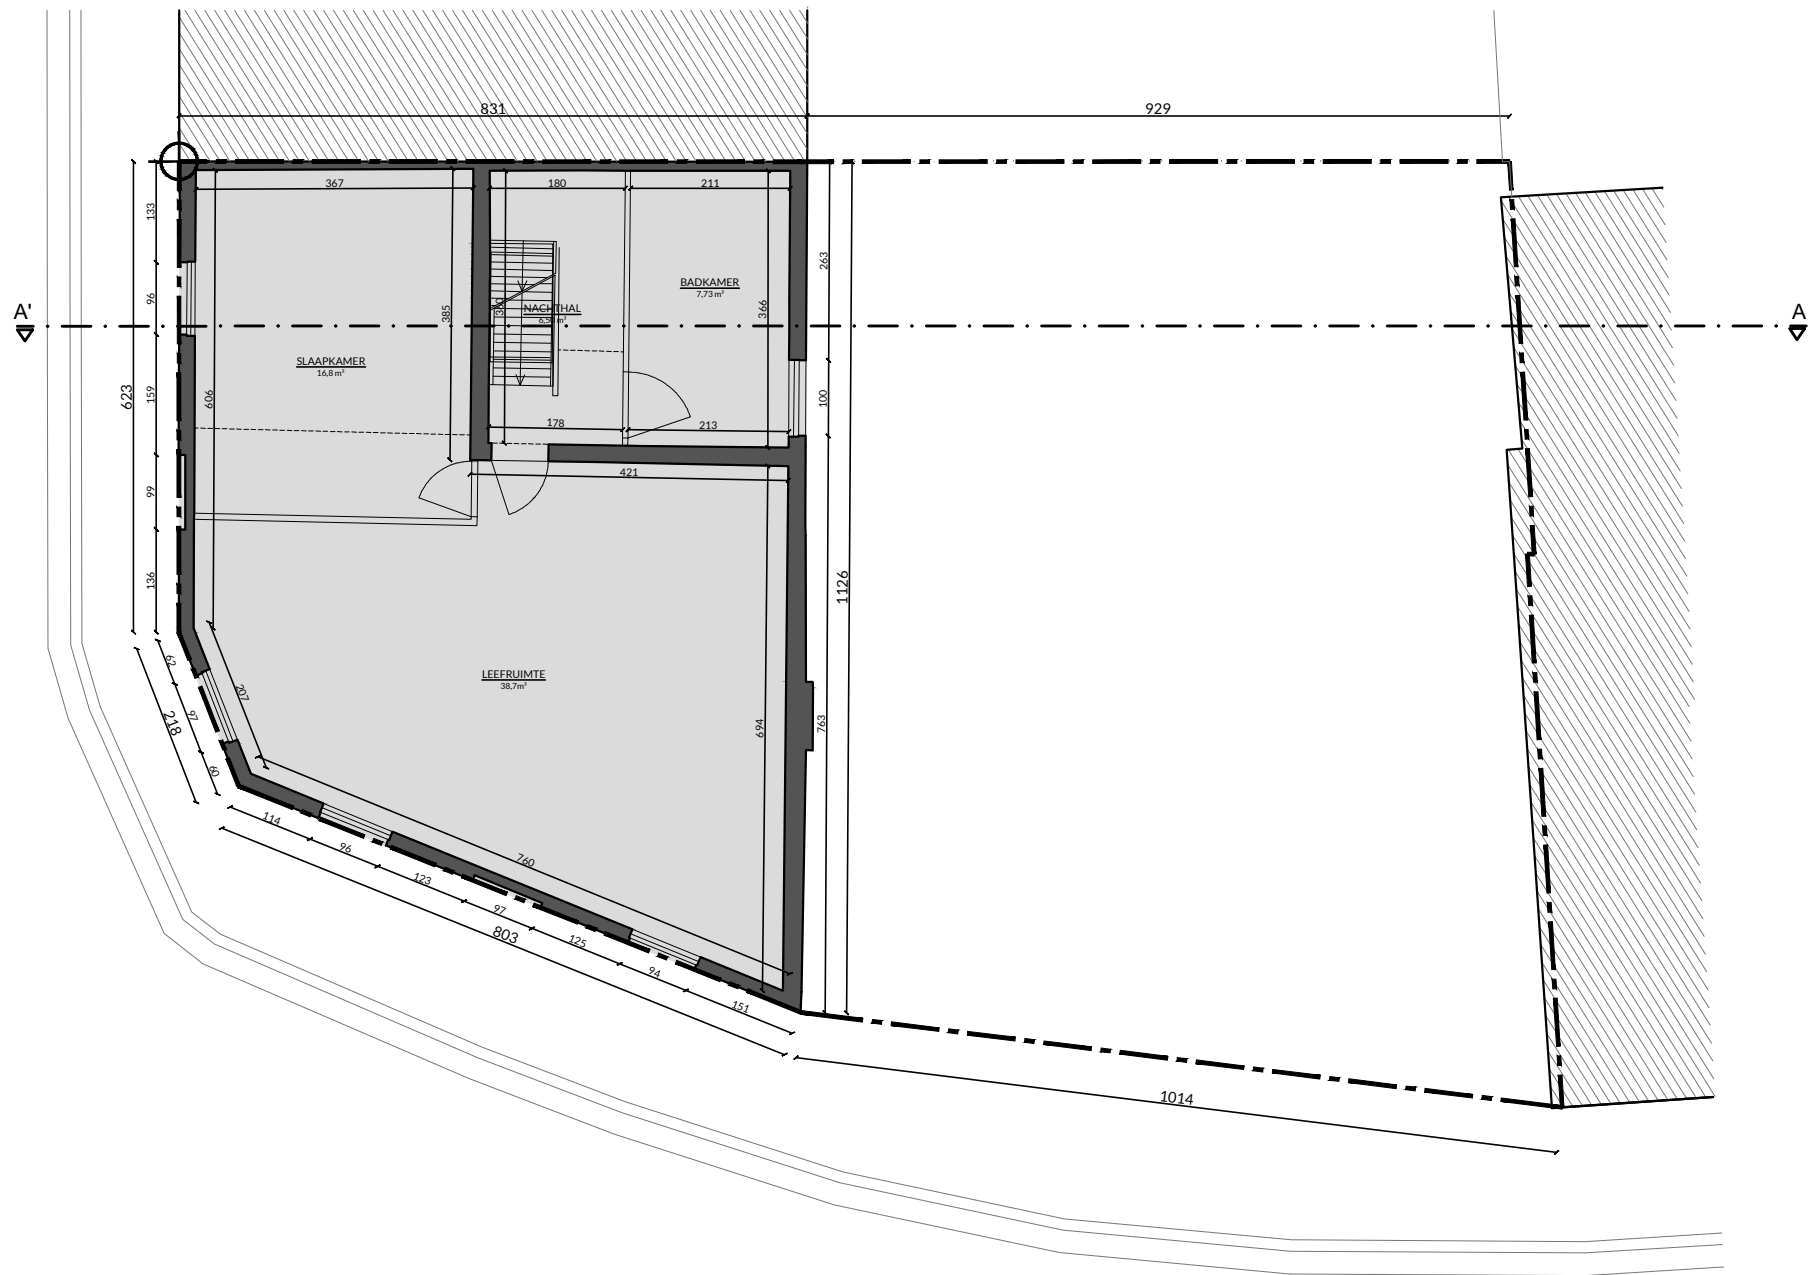

VERDIEPING

BESTAANDE TOESTAND

dossier : 24107 DON FREDO
 bouwplaats : Wondelgemstationplein 1
 bouwheer : Het Blauwhuys nv

onderwerp : Verbouwen van café 'Don Fredo'
 tot meergezinswoning met handel
 plantitel : bouwaanvraag

schaal : 1/100
 papier : A4
 datum : 17/09/2025



NEST architecten bv
 a: Grote Baan 18 - 9920 Lievegem
 t: 0490 90 23 85
 e: stef@nestarchitecten.be