


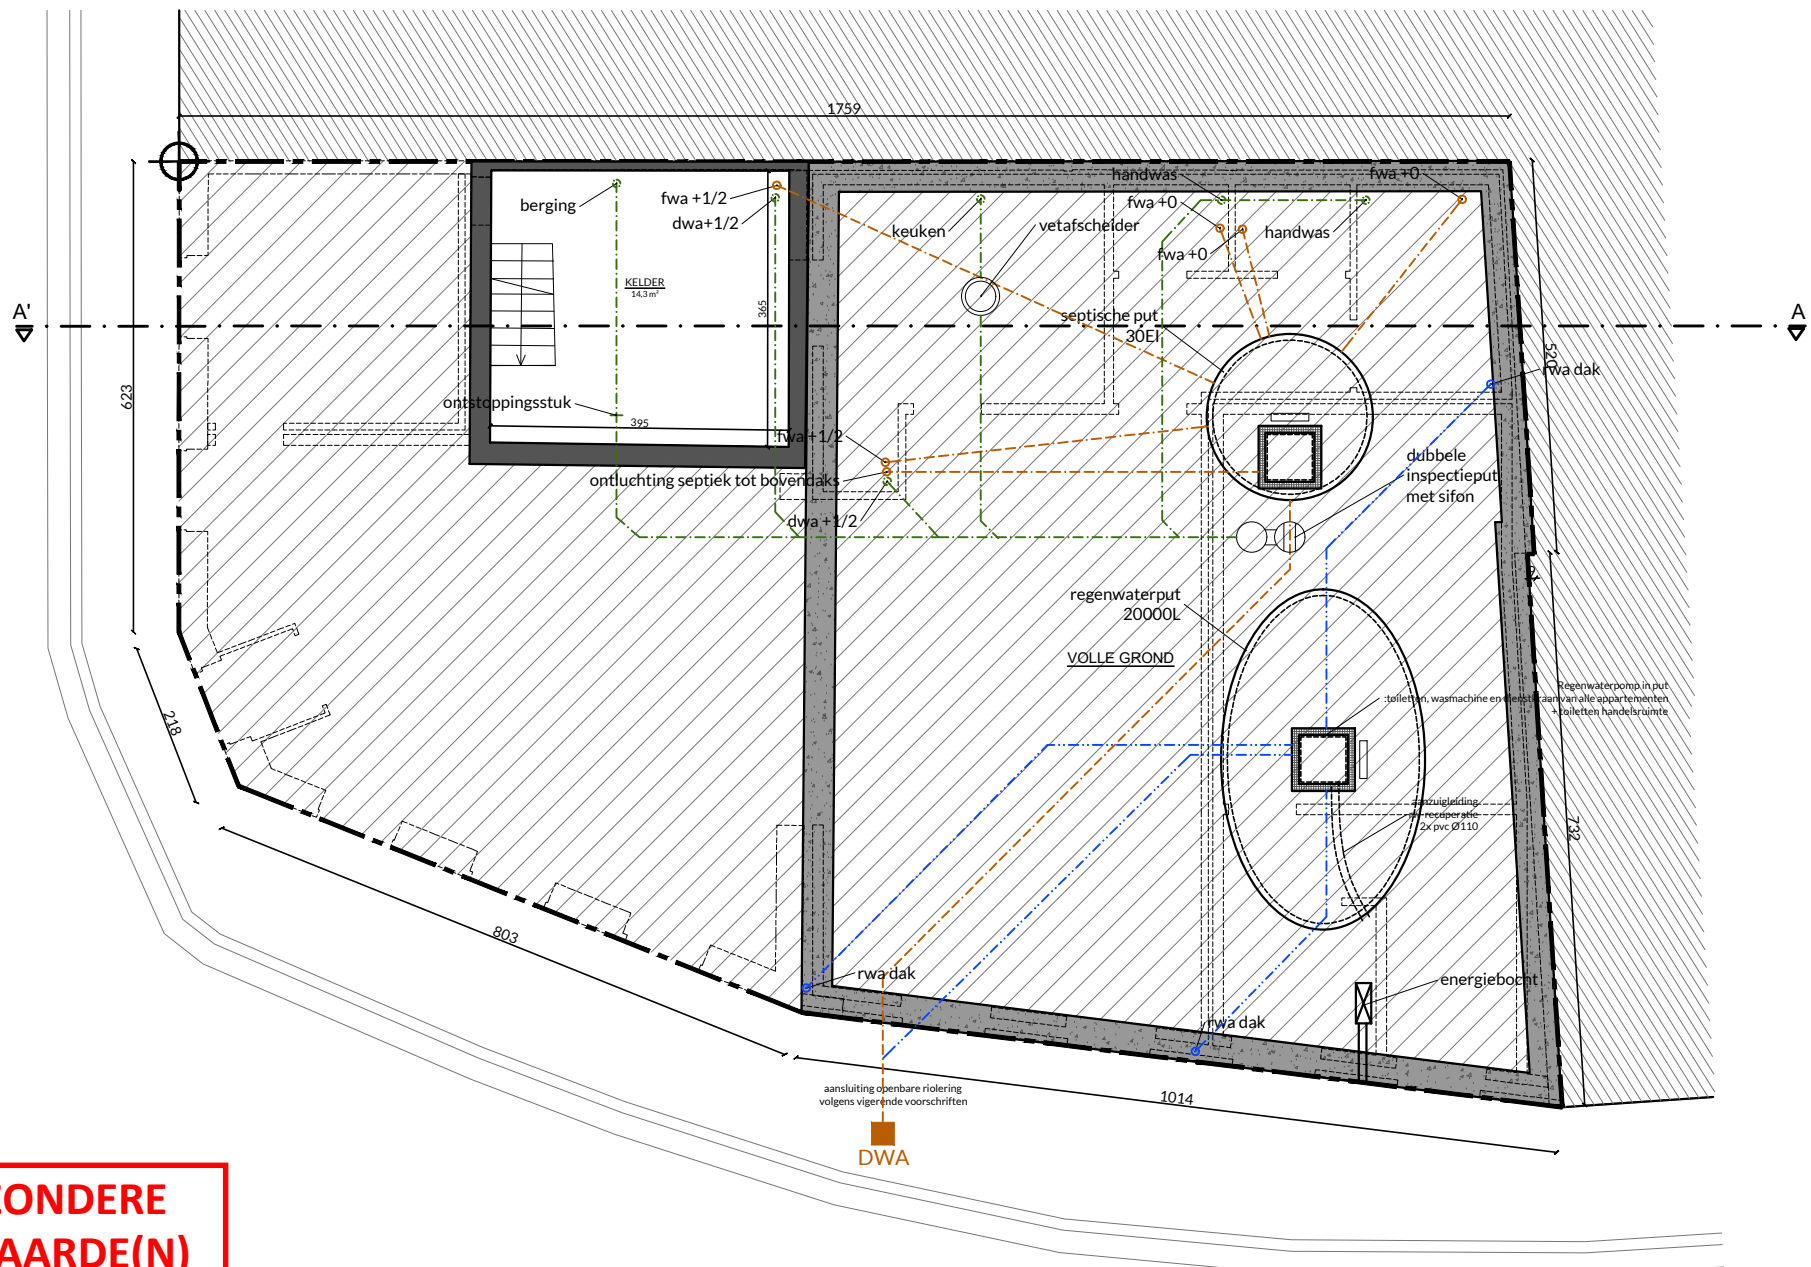

**ZIE BIJZONDERE
VOORWAARDE(N)**

FUNDERING & RIOLERING

NIEUWE TOESTAND

dossier: 24107 DON FREDO
bouwplaats: Wondelgemstationplein 1
bouwheer: Het Blauwhuys nv

onderwerp: Verbouwen van café 'Don Fredo'
tot meergezinswoning met handel
plantitel: bouwaanvraag

schaal: 1/100
papier: A4
datum: 17/09/2025



NEST architecten bv
a: Grote Baan 18 - 9920 Lievegem
t: 0490 90 23 85
e: stef@nestarchitecten.be