
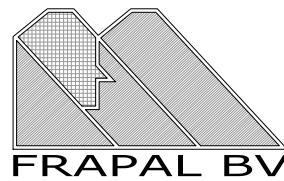
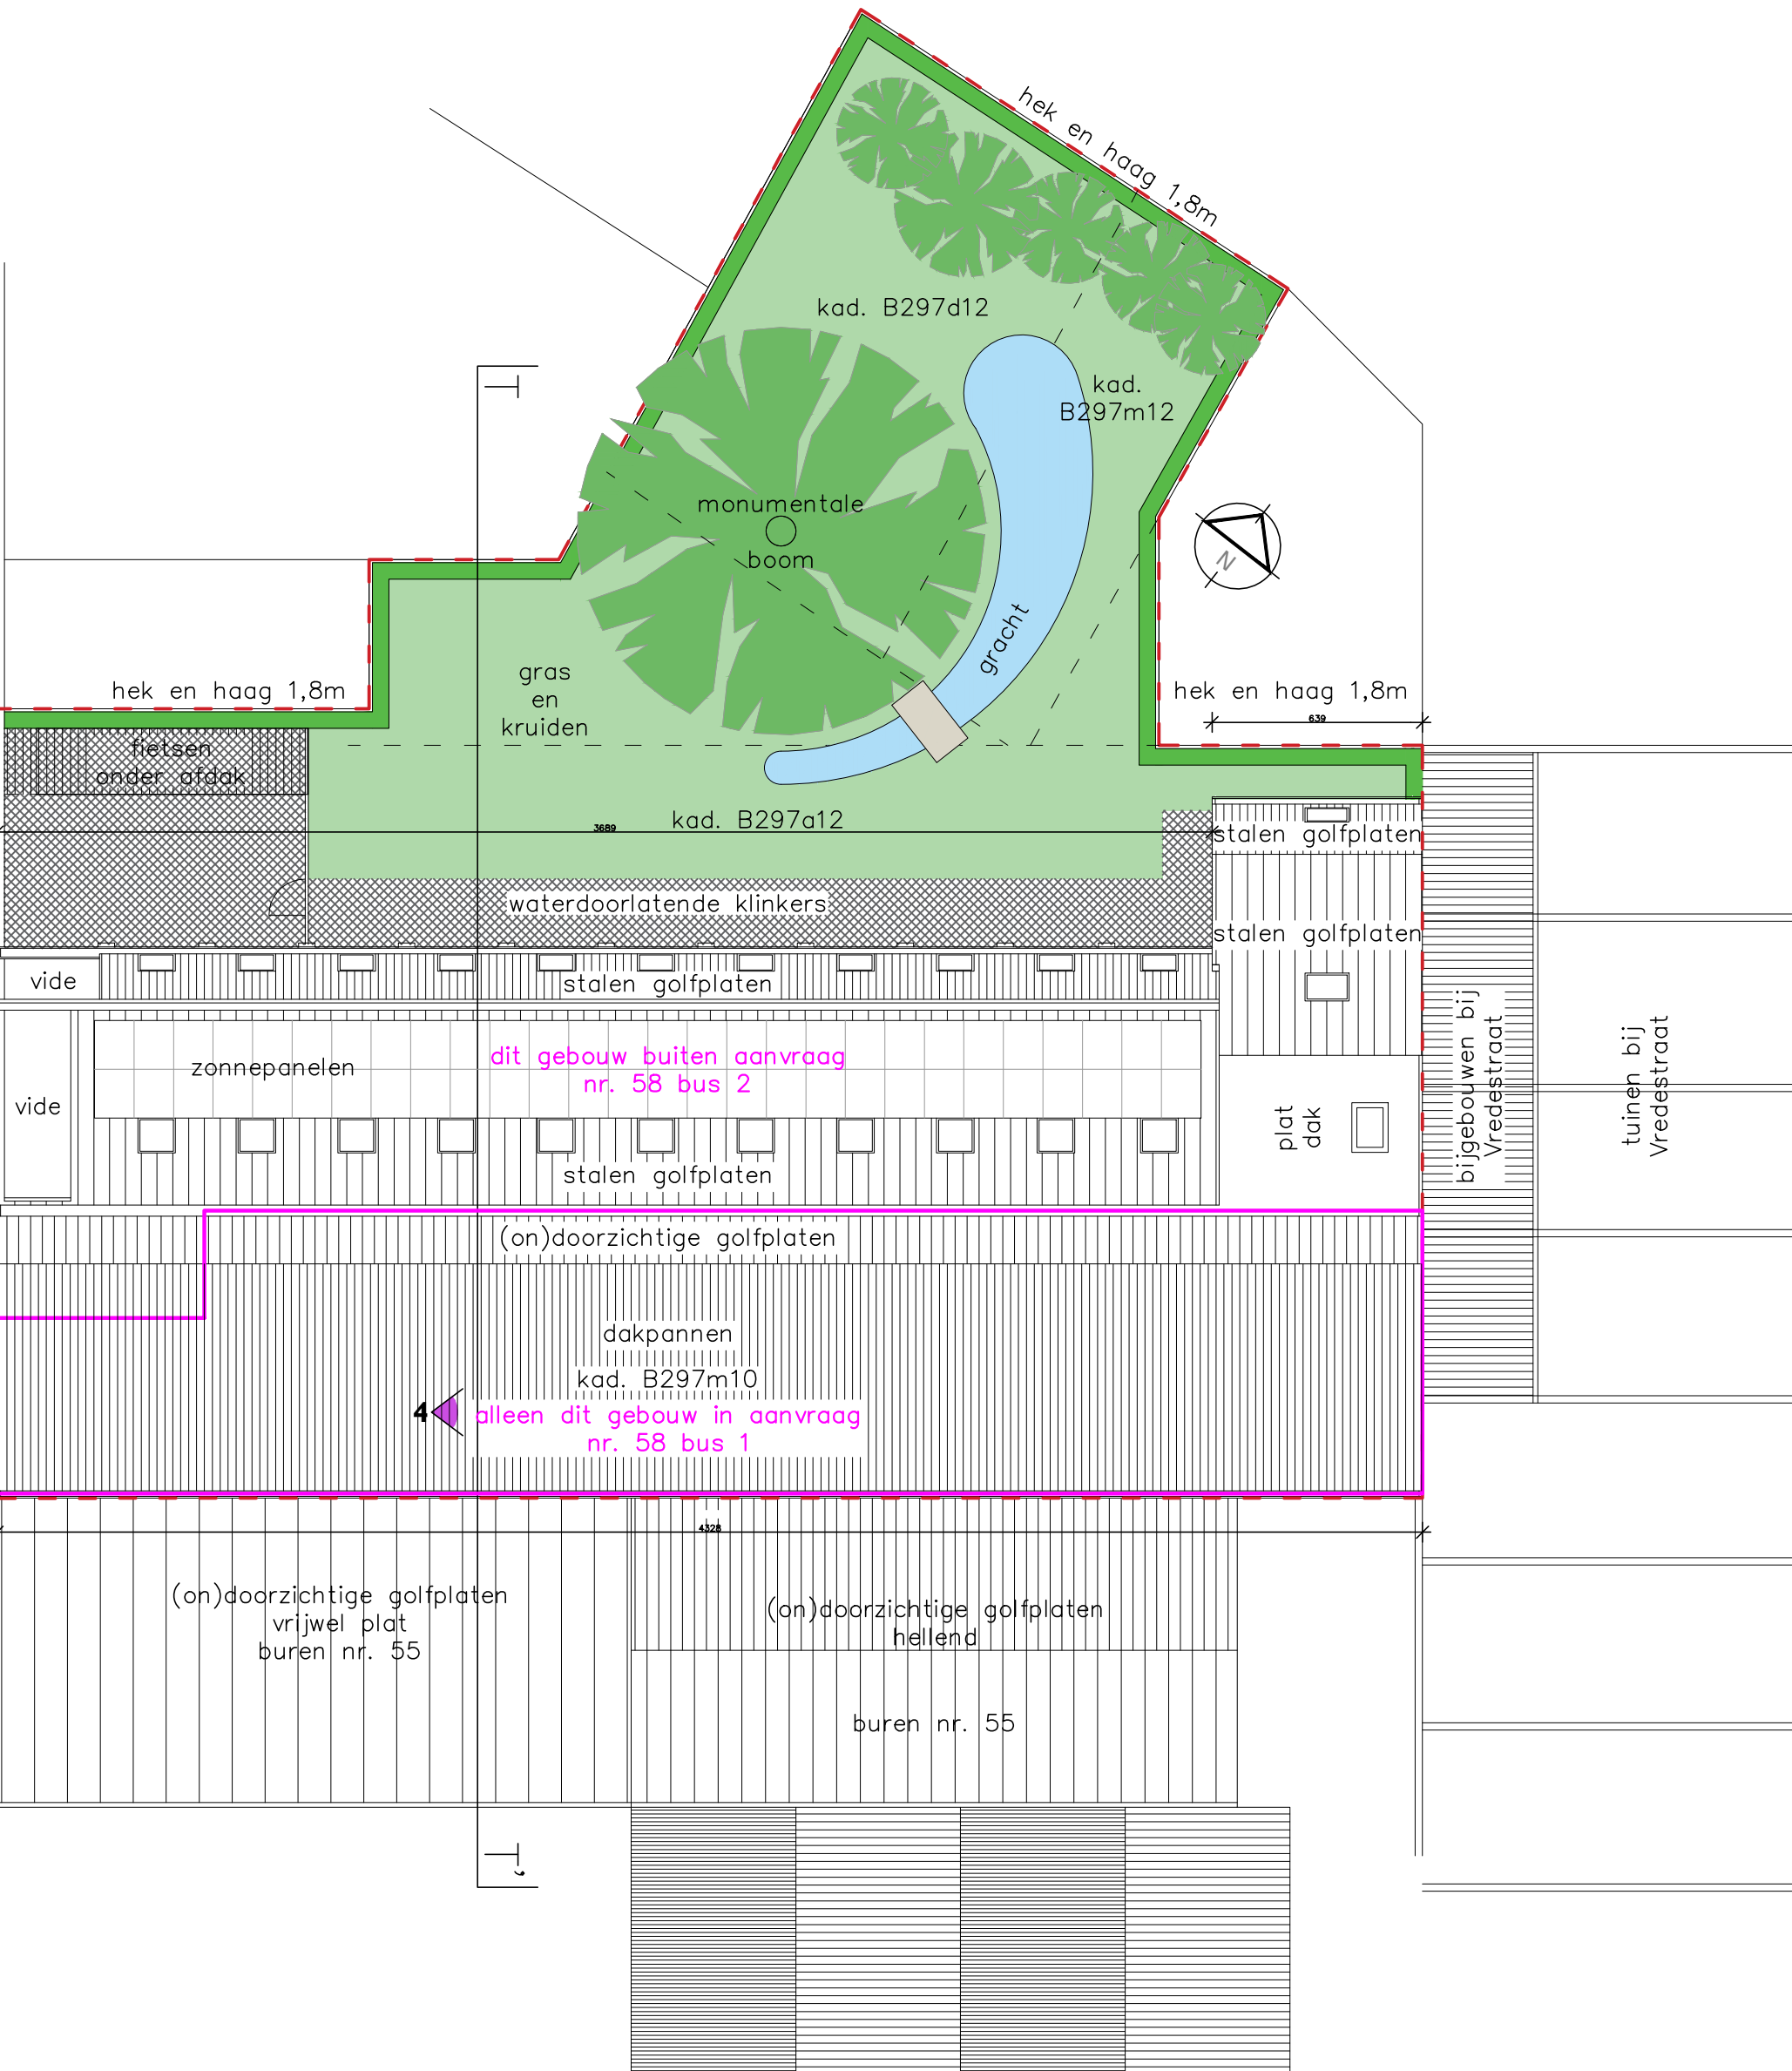
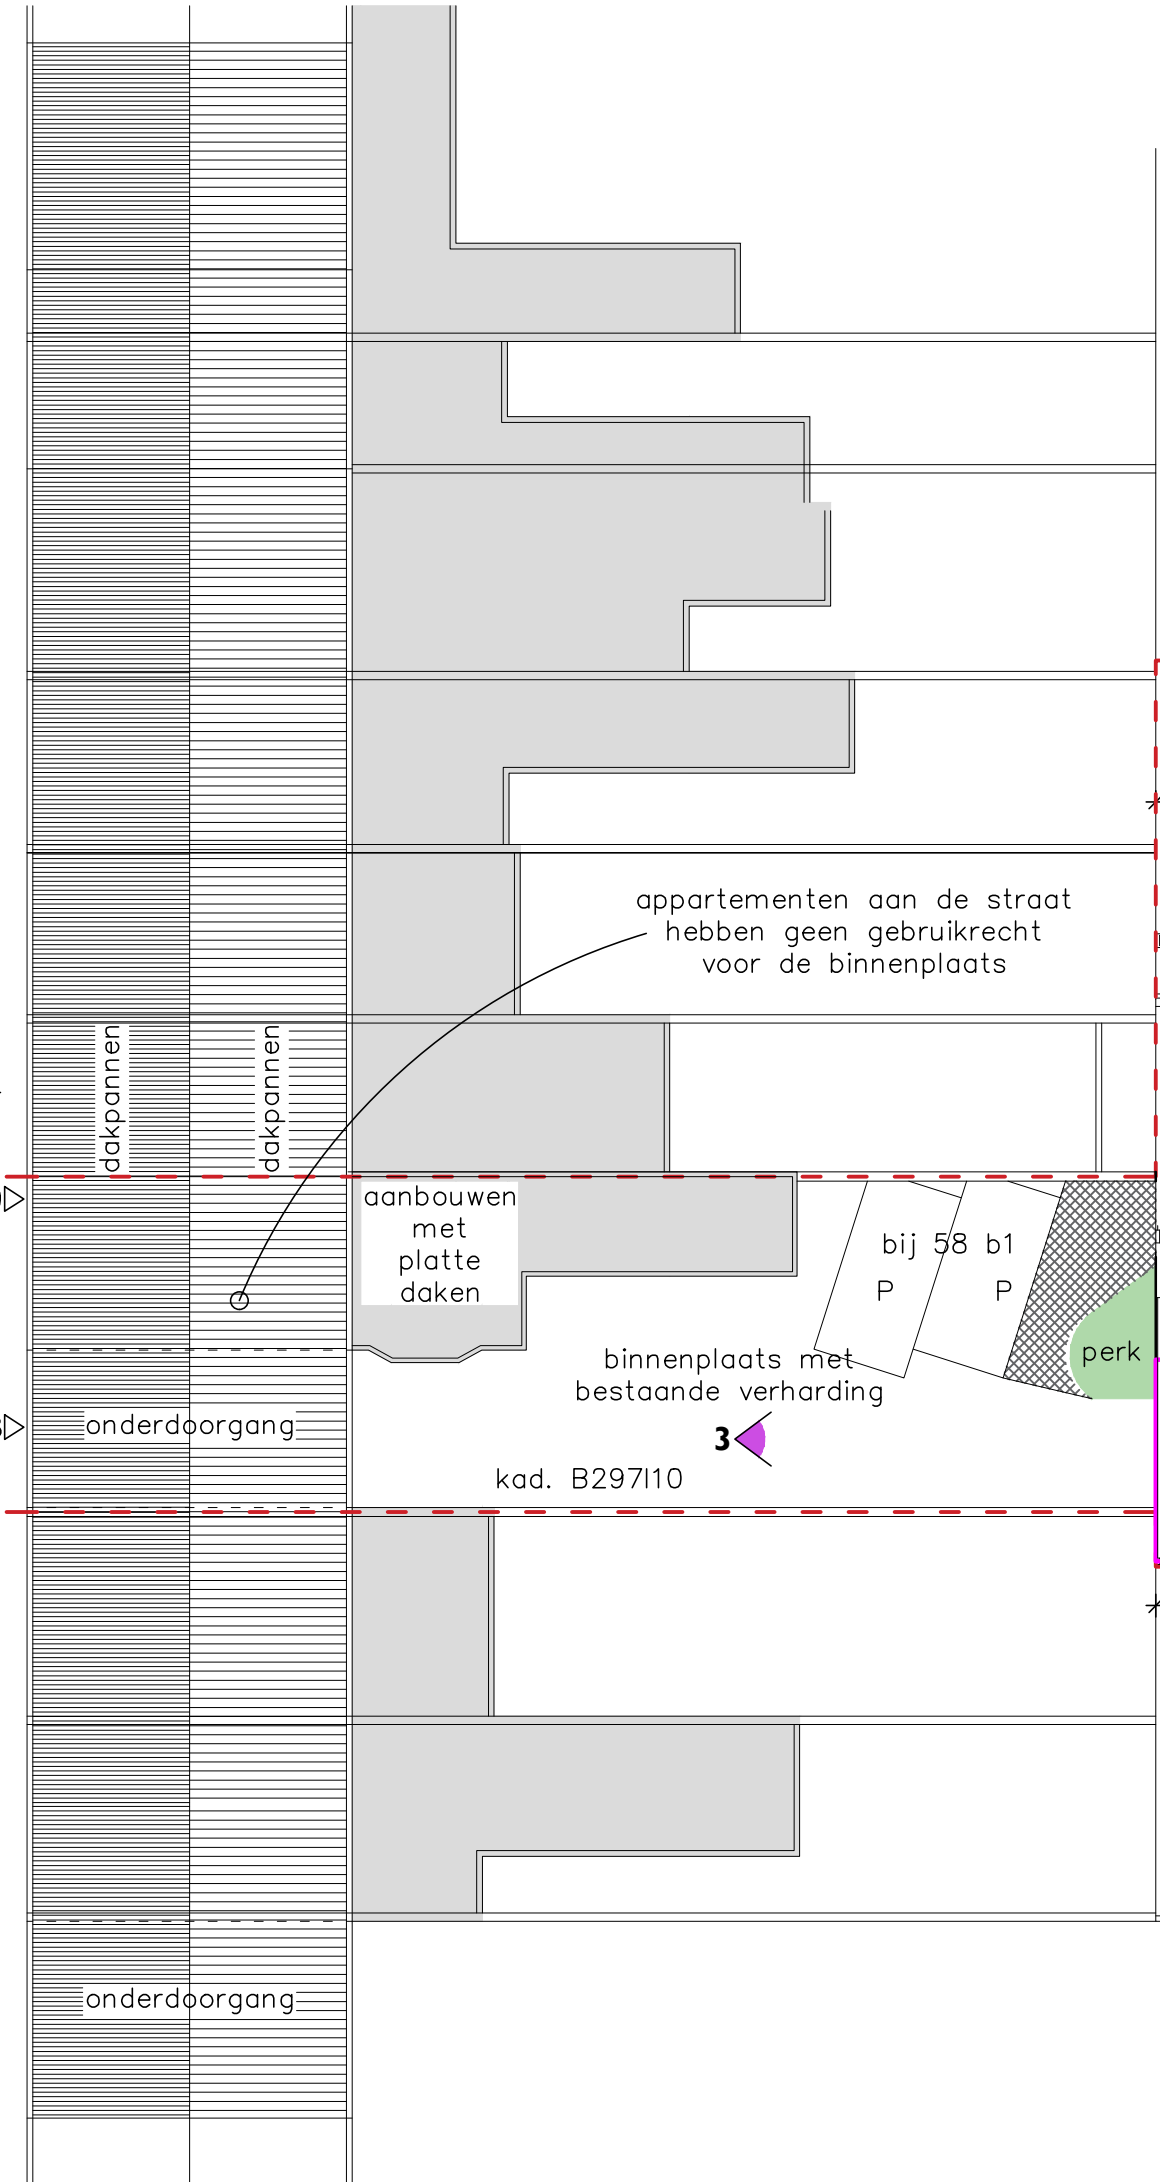


Leo Tertzheimerstraat
rijbaan

2

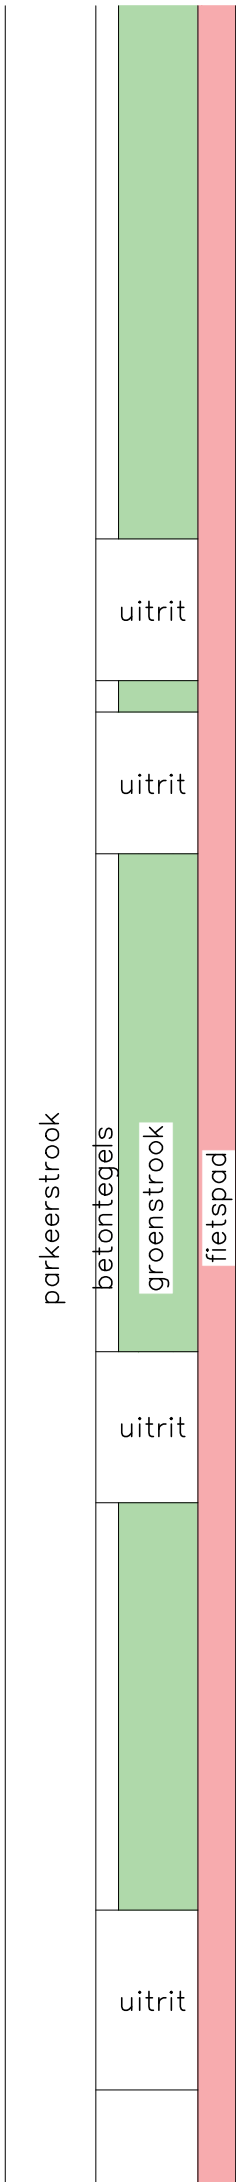

bouwheer:
Frapal BV
Dendermondsesteenweg 417, 9040 Gent St. Amandsberg
gedelegeerd bestuurder: Frank De Palmenaer
GSM: 0496 / 59.88.88

project: Tertzheimerlaan 58 Gentbrugge: bokclub
fase: AANVRAAG OMGEVINGSVERGUNNING OKT 2025
plan: BESTAANDE INPLANTING
schaal: 1 / 200
blad:01 / 17
datum: 04 / 10 / 2025