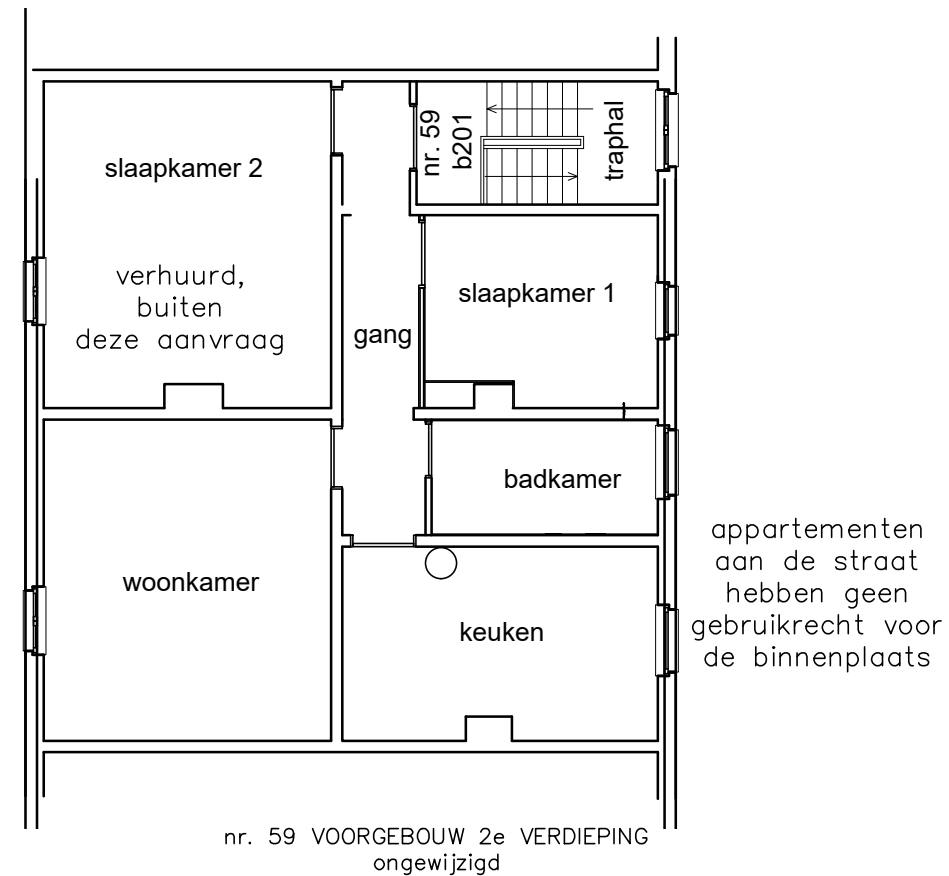


project: Leo Tertzweillaan 58 Gentbrugge: bokslclub
fase: AANVRAAG OMGEVINGSVERGUNNING OKT 2025
plan: BESTAANDE VERDIEPING blad: 05 / 17
schaal: 1 / 100 datum: 04 / 10 / 2025