
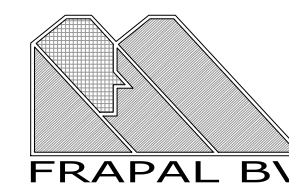
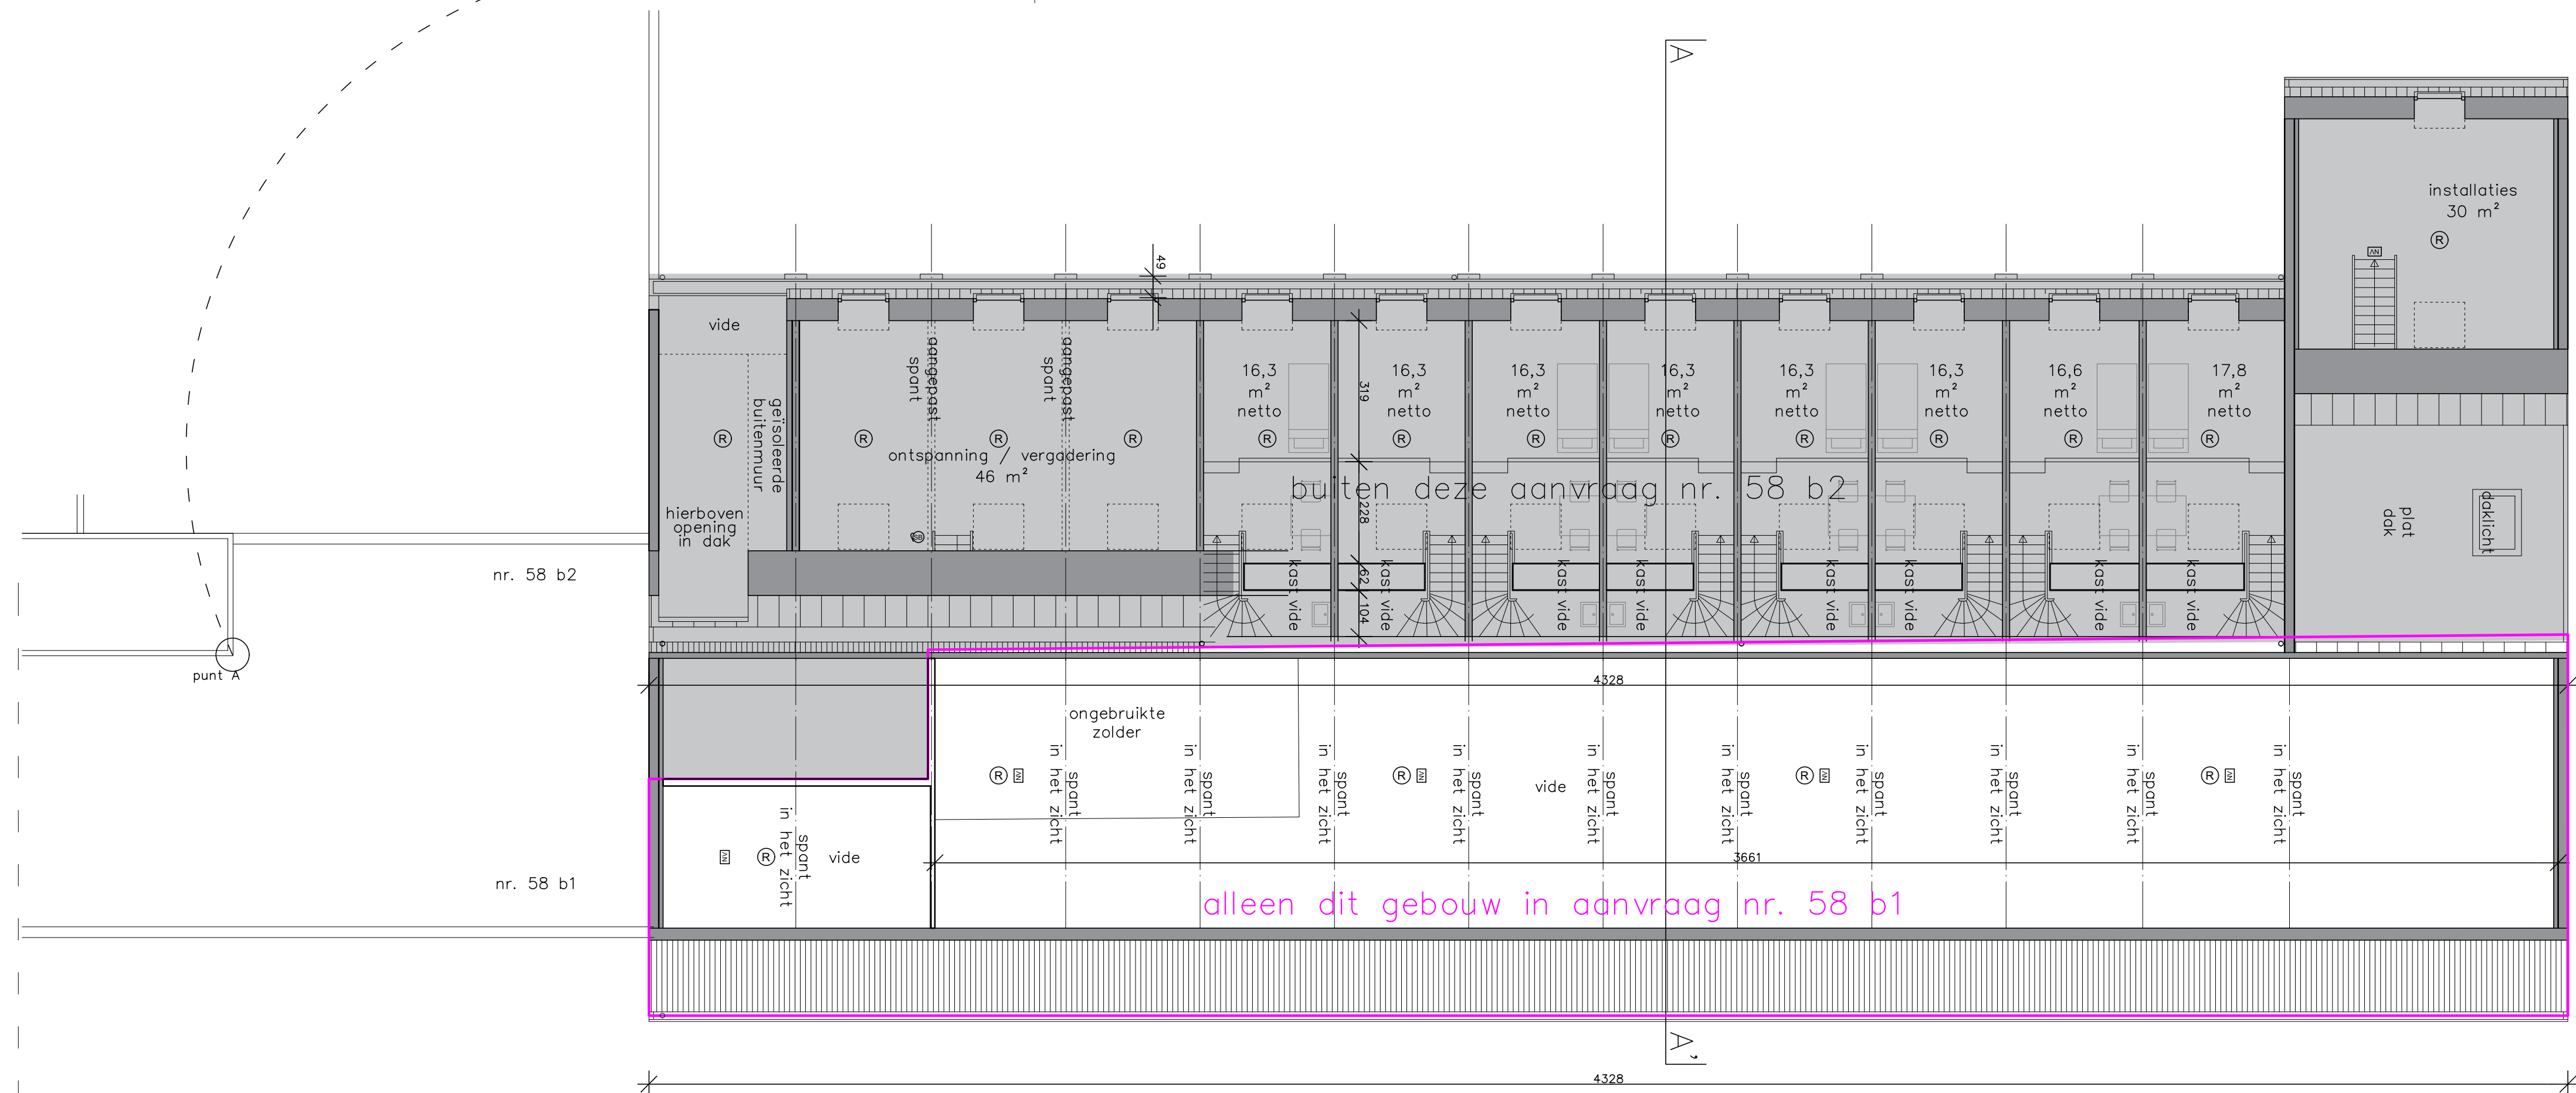
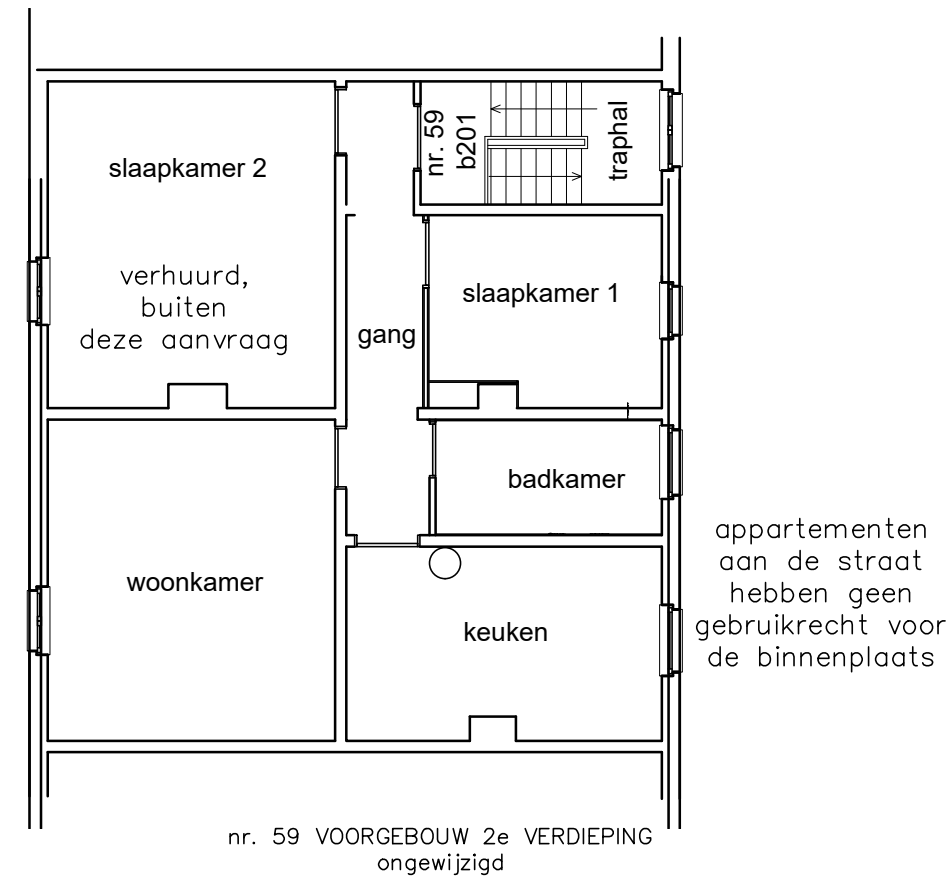
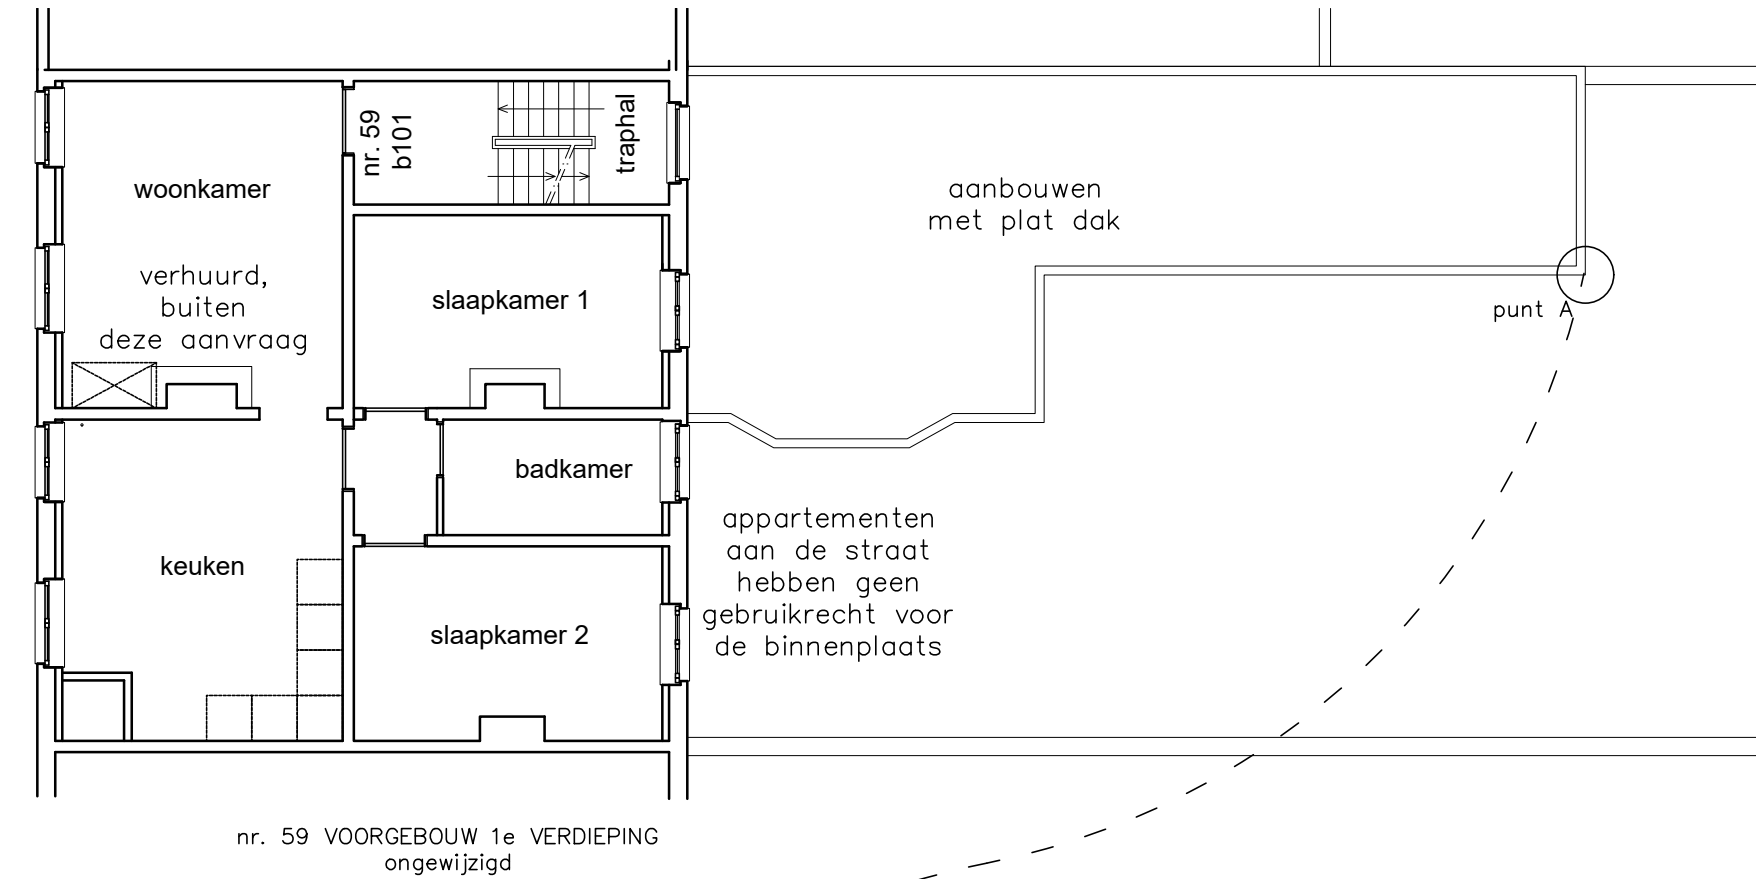


ZIE BIJZONDERE VOORWAARDEN

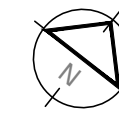

bouwheer:
Frapal BV
Dendermondssteenweg 417, 9040 Gent St. Amandsberg
gedelegeerd bestuurder: Frank De Palmenaer
GSM: 0496 / 59.88.88

project: Leo Tertzweillaan 58 Gentbrugge: bokslub
fase: AANVRAAG OMGEVINGSVERGUNNING OKT 2025
plan: NIEUWE VERDIEPING
schaal: 1 / 100

blad: 13 / 17
datum: 04 / 10 / 2025