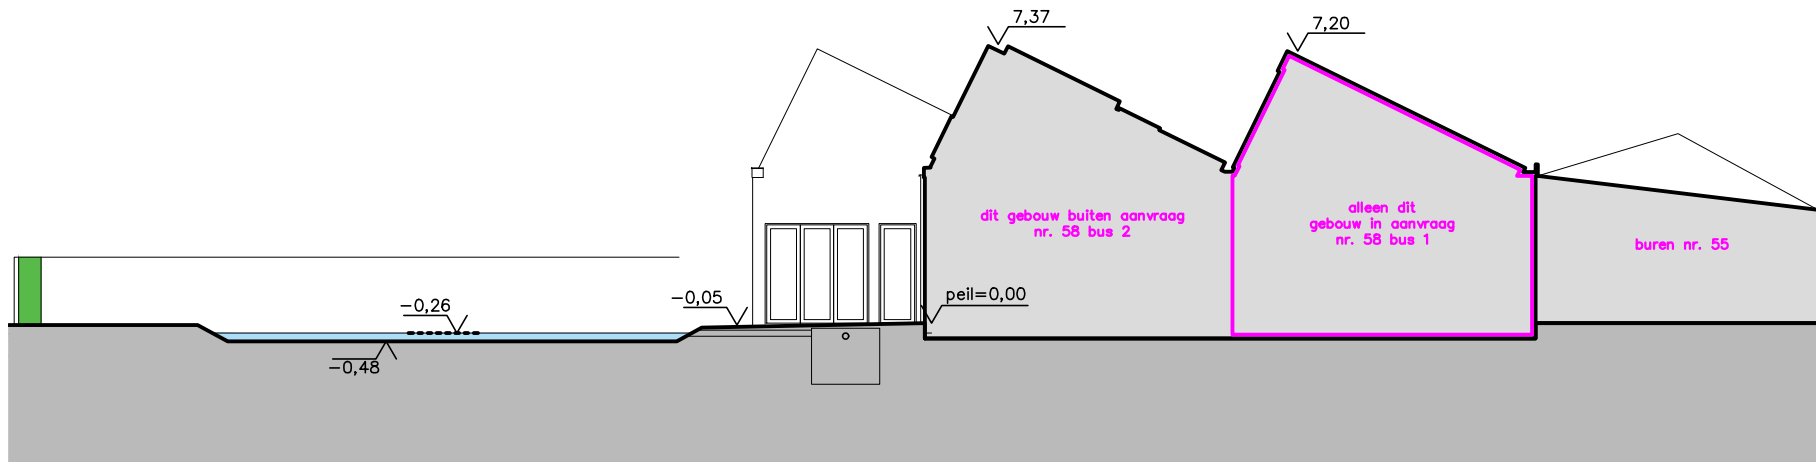


bouwheer:
Frapal BV
 Dendermondsesteenweg 417, 9040 Gent St. Amandsberg
 gedelegeerd bestuurder: Frank De Palmenaer
 GSM: 0496 / 59.88.88

project: Tertzweillaan 58 Gentbrugge: bokclub
 fase: AANVRAAG OMGEVINGSVERGUNNING OKT 2025

plan: BESTAANDE TERREINPROFIEL

blad: 02 / 17

schaal: 1 / 200

datum: 04 / 10 / 2025