
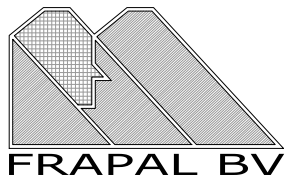


ZIE BIJZONDERE VOORWAARDEN

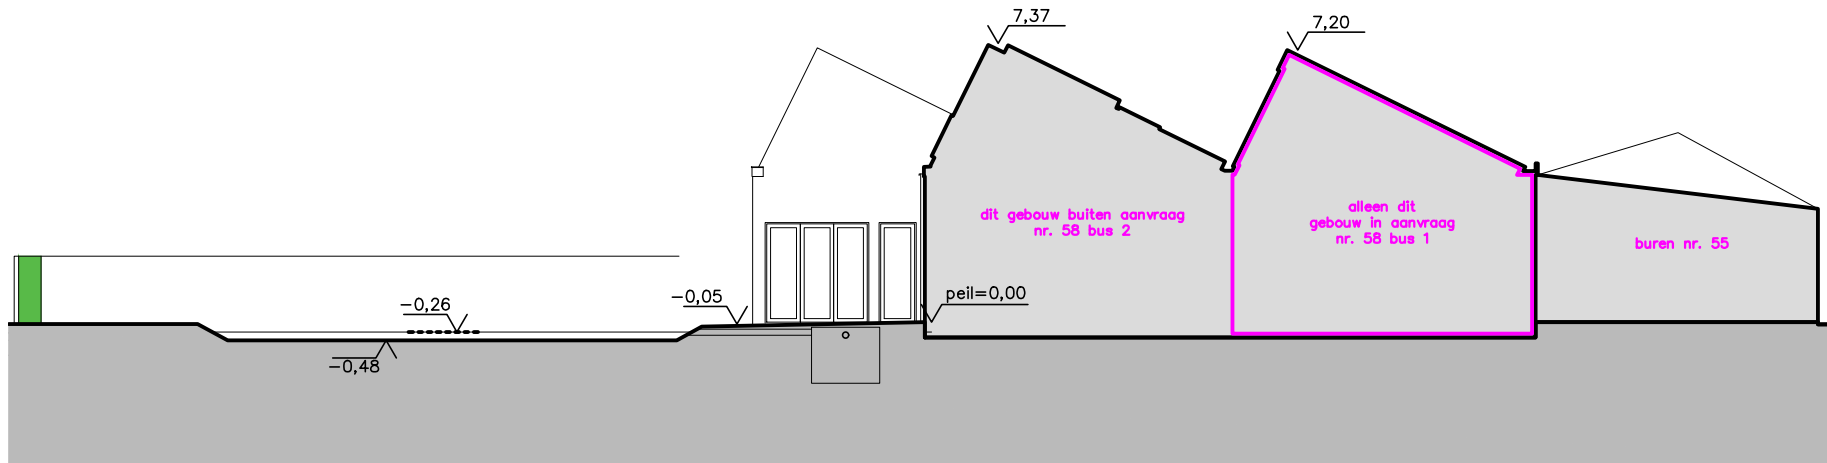

bouwheer:
Frapal BV
Dendermondsesteenweg 417, 9040 Gent St. Amandsberg
gedelegeerd bestuurder: Frank De Palmaer
GSM: 0496 / 59.88.88

project: Tertzweillaan 58 Gentbrugge: bokscub
fase: AANVRAAG OMGEVINGSVERGUNNING OKT 2025

plan: NIEUWE TERREINPROFIEL

blad: 10 / 17

schaal: 1 / 200

datum: 04 / 10 / 2025