


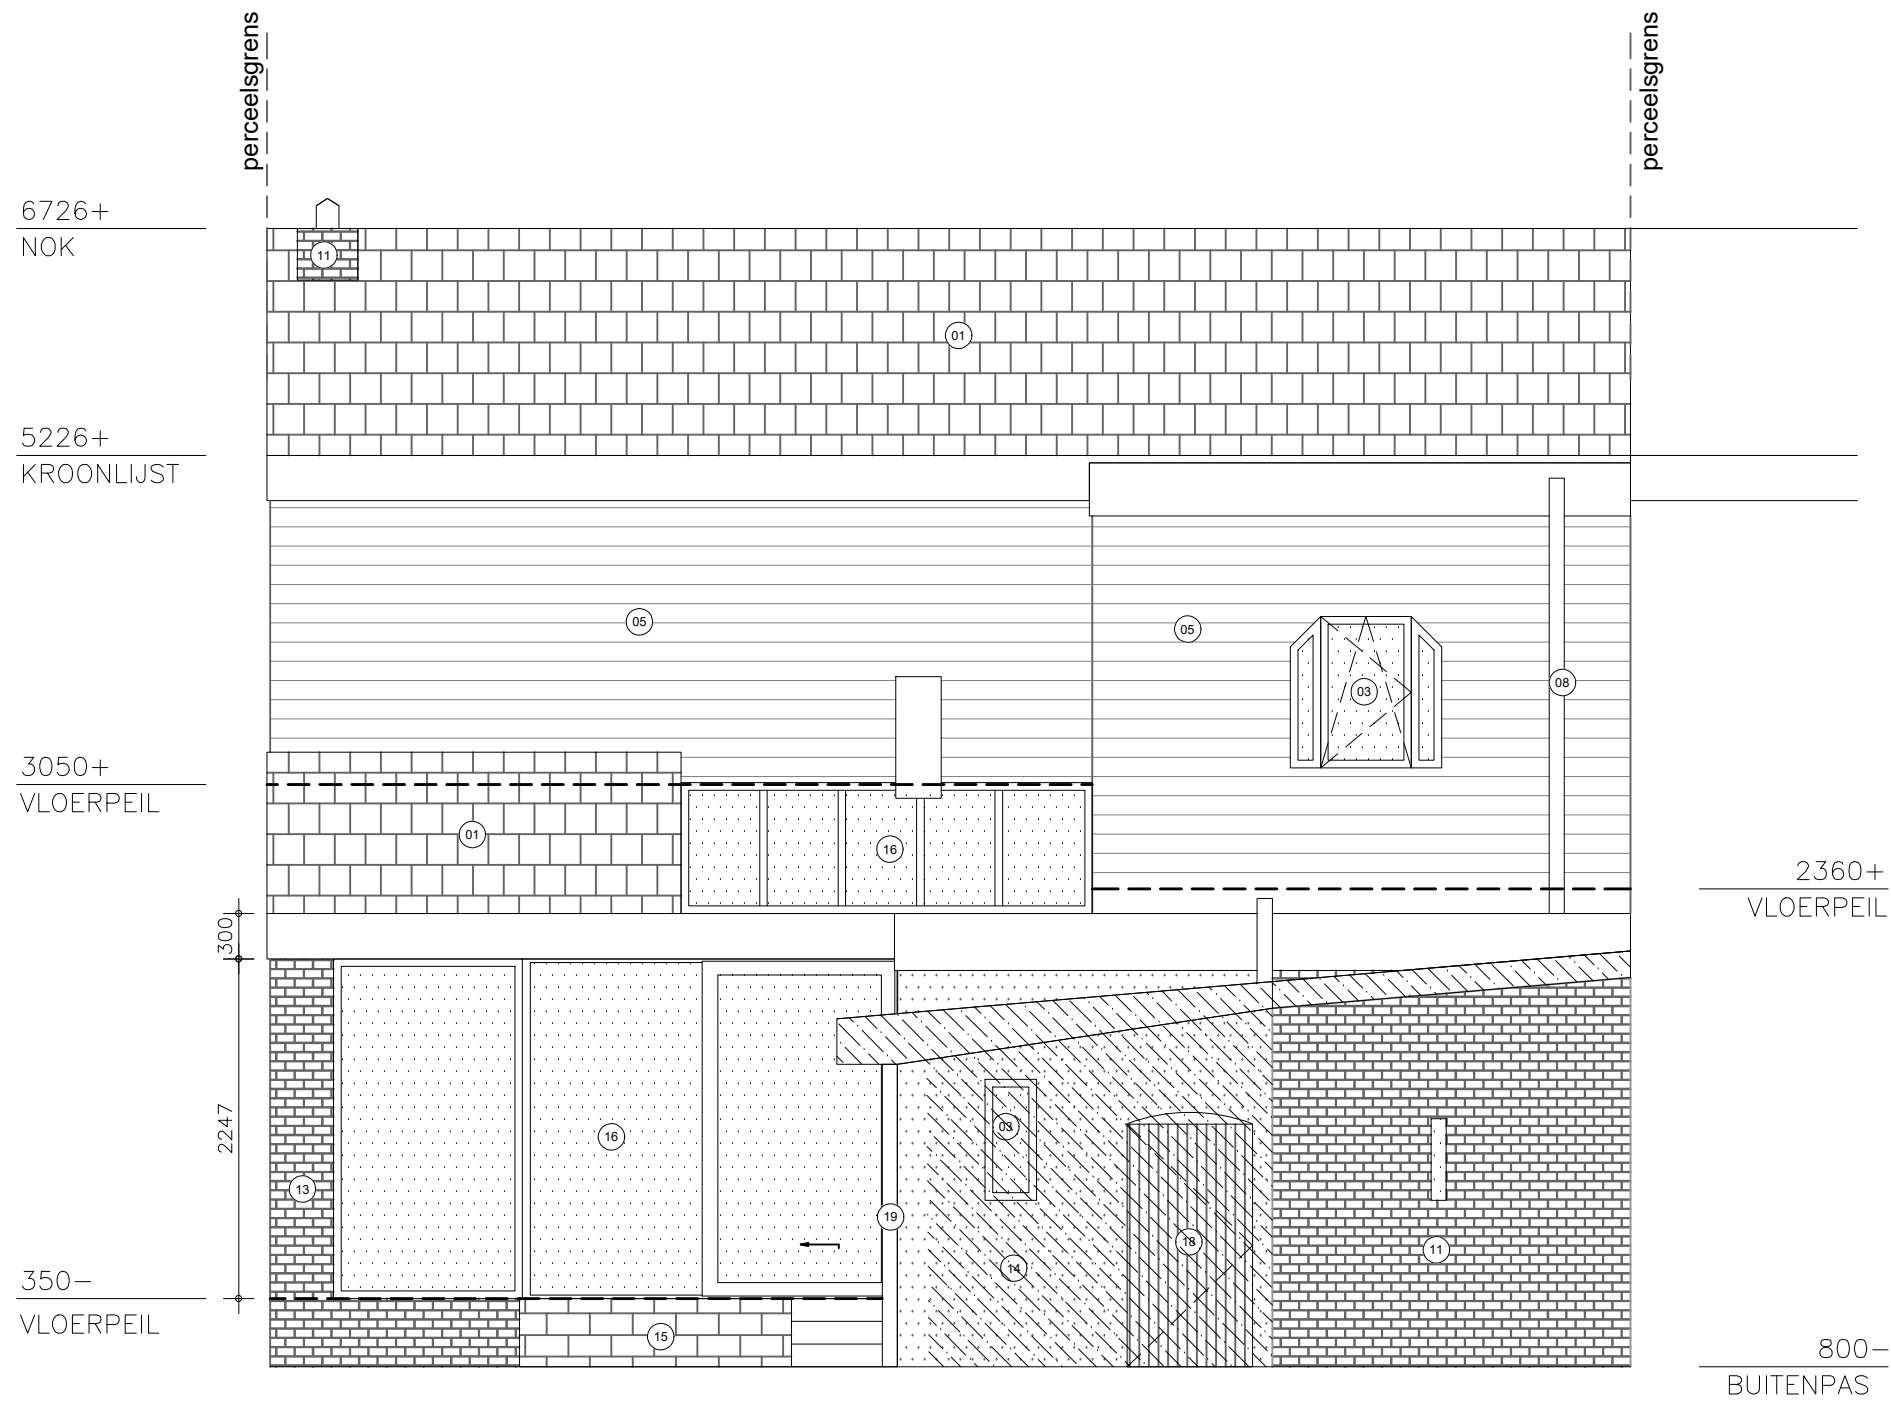

BA_woning_G_B_01_ACHTERGEVEL
BESTAANDE TOESTAND

GENT
PROJECTNUMMER

DATUM

1/50
SCHAAL

VG
FASE

00
ONTWERP

00
PAG