

6726+
NOK

5226+
KROONLIJST

3050+
VLOERPEIL

0.00+
VLOERPEIL


800-
BUITENPAS

6726+
DAKRAND

2197+
DAKRAND

230-
VLOERPEIL

800-
VLOERPEIL

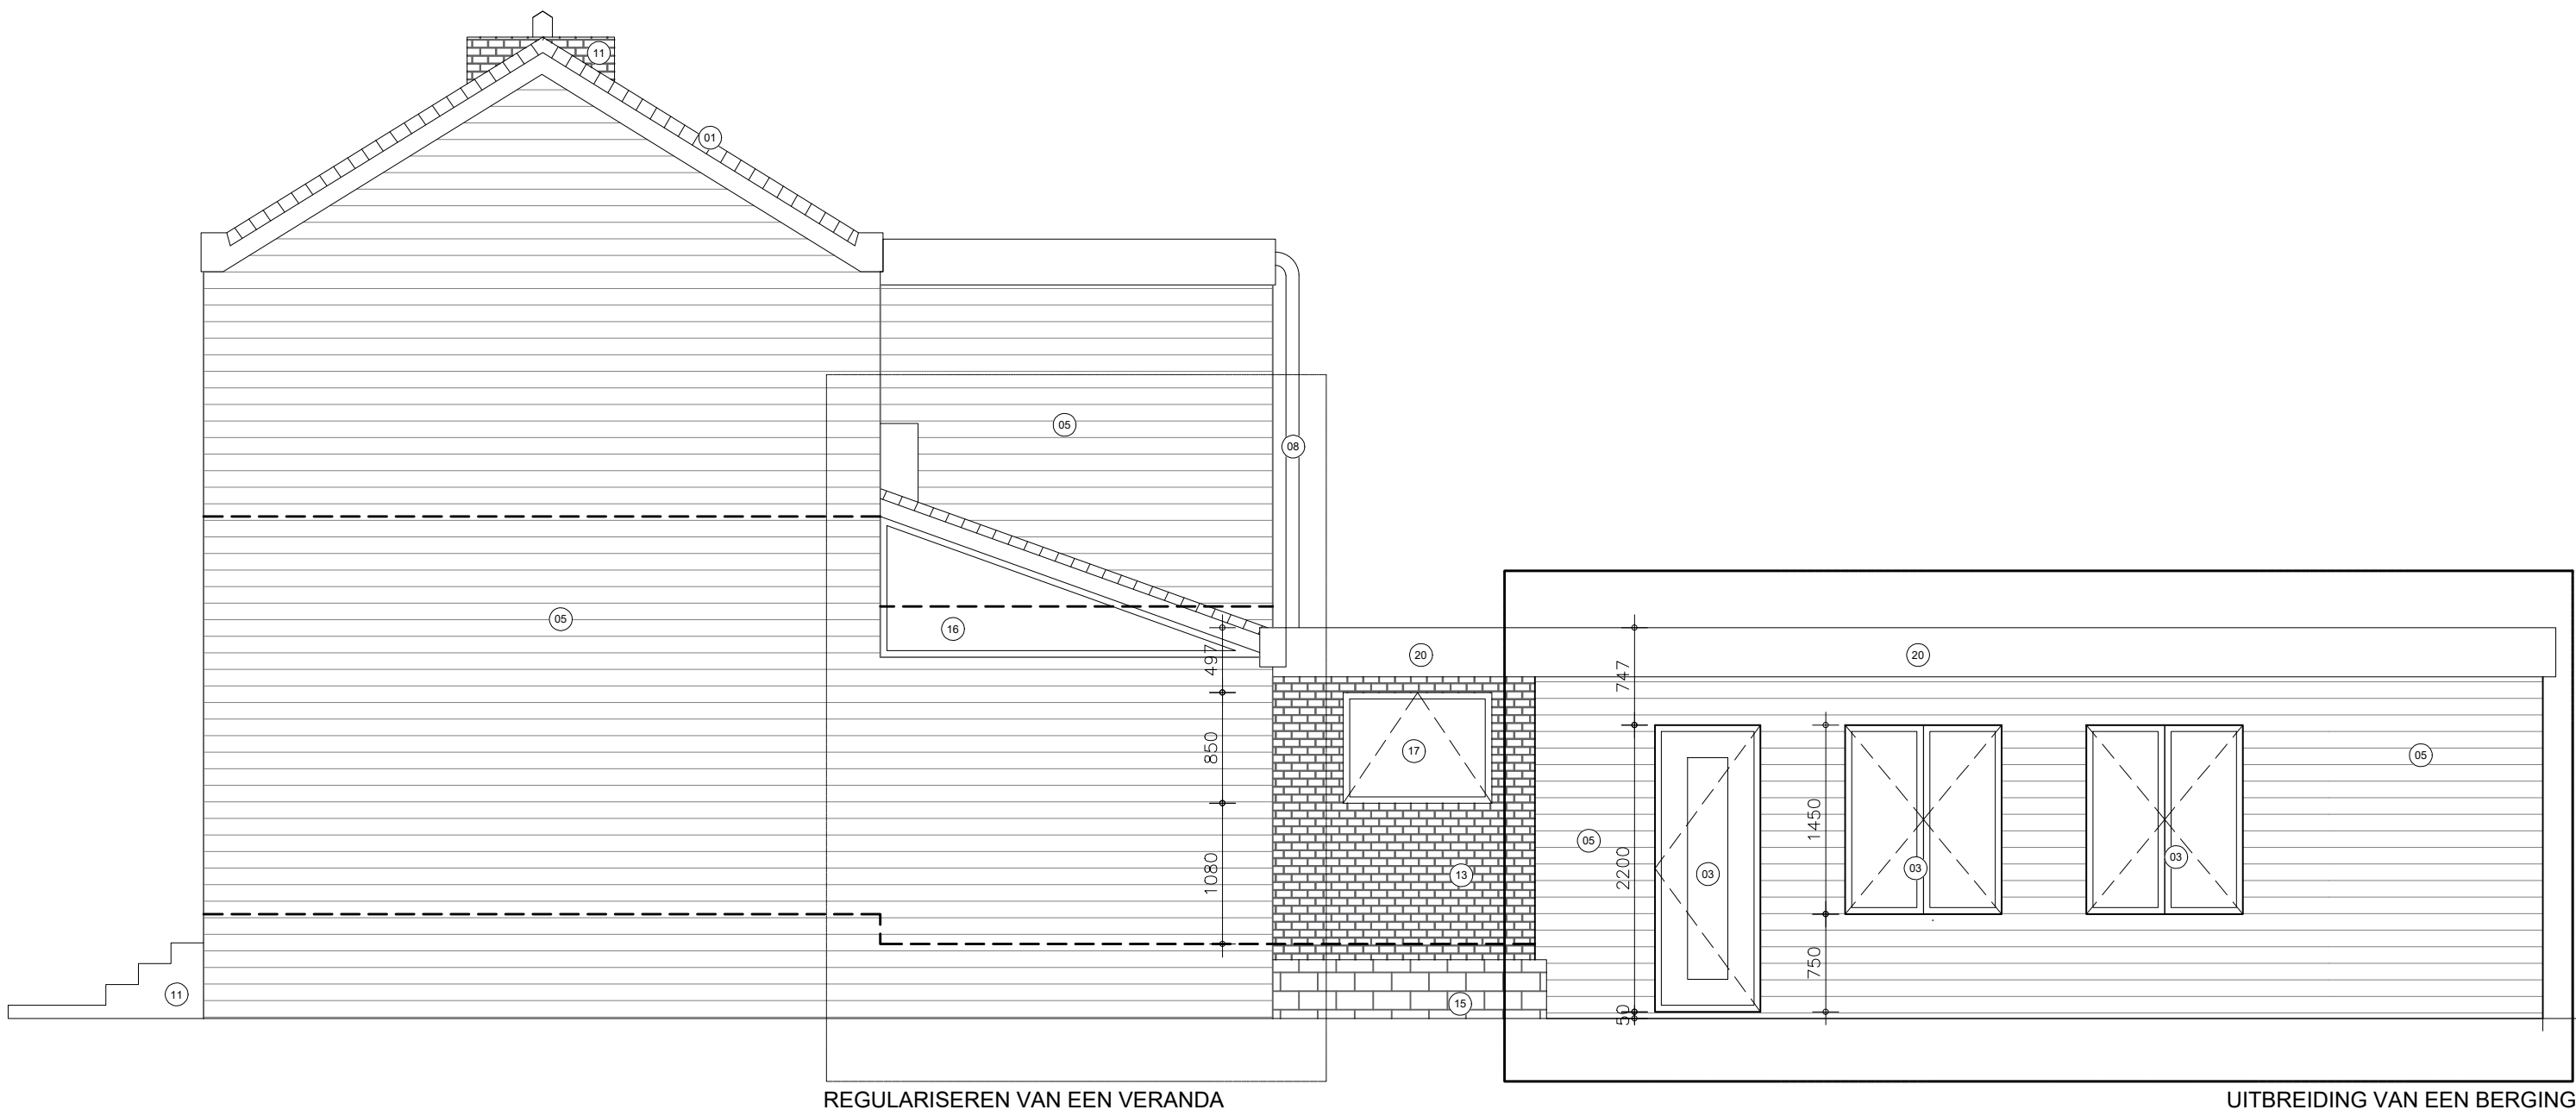

REGULARISEREN VAN EEN VERANDA

UITBREIDING VAN EEN BERGING



BA_woning_G_N_01_RECHTER ZIJGEVEL

NIEUWE TOESTAND

GENT 1/50 VG 00 00
PROJECTNUMMER DATUM SCHAAI FASE ONTWERP PAG

ZIE BIJZONDERE
VOORWAARDE(N)