




**ZIE BIJZONDERE
VOORWAARDE(N)**

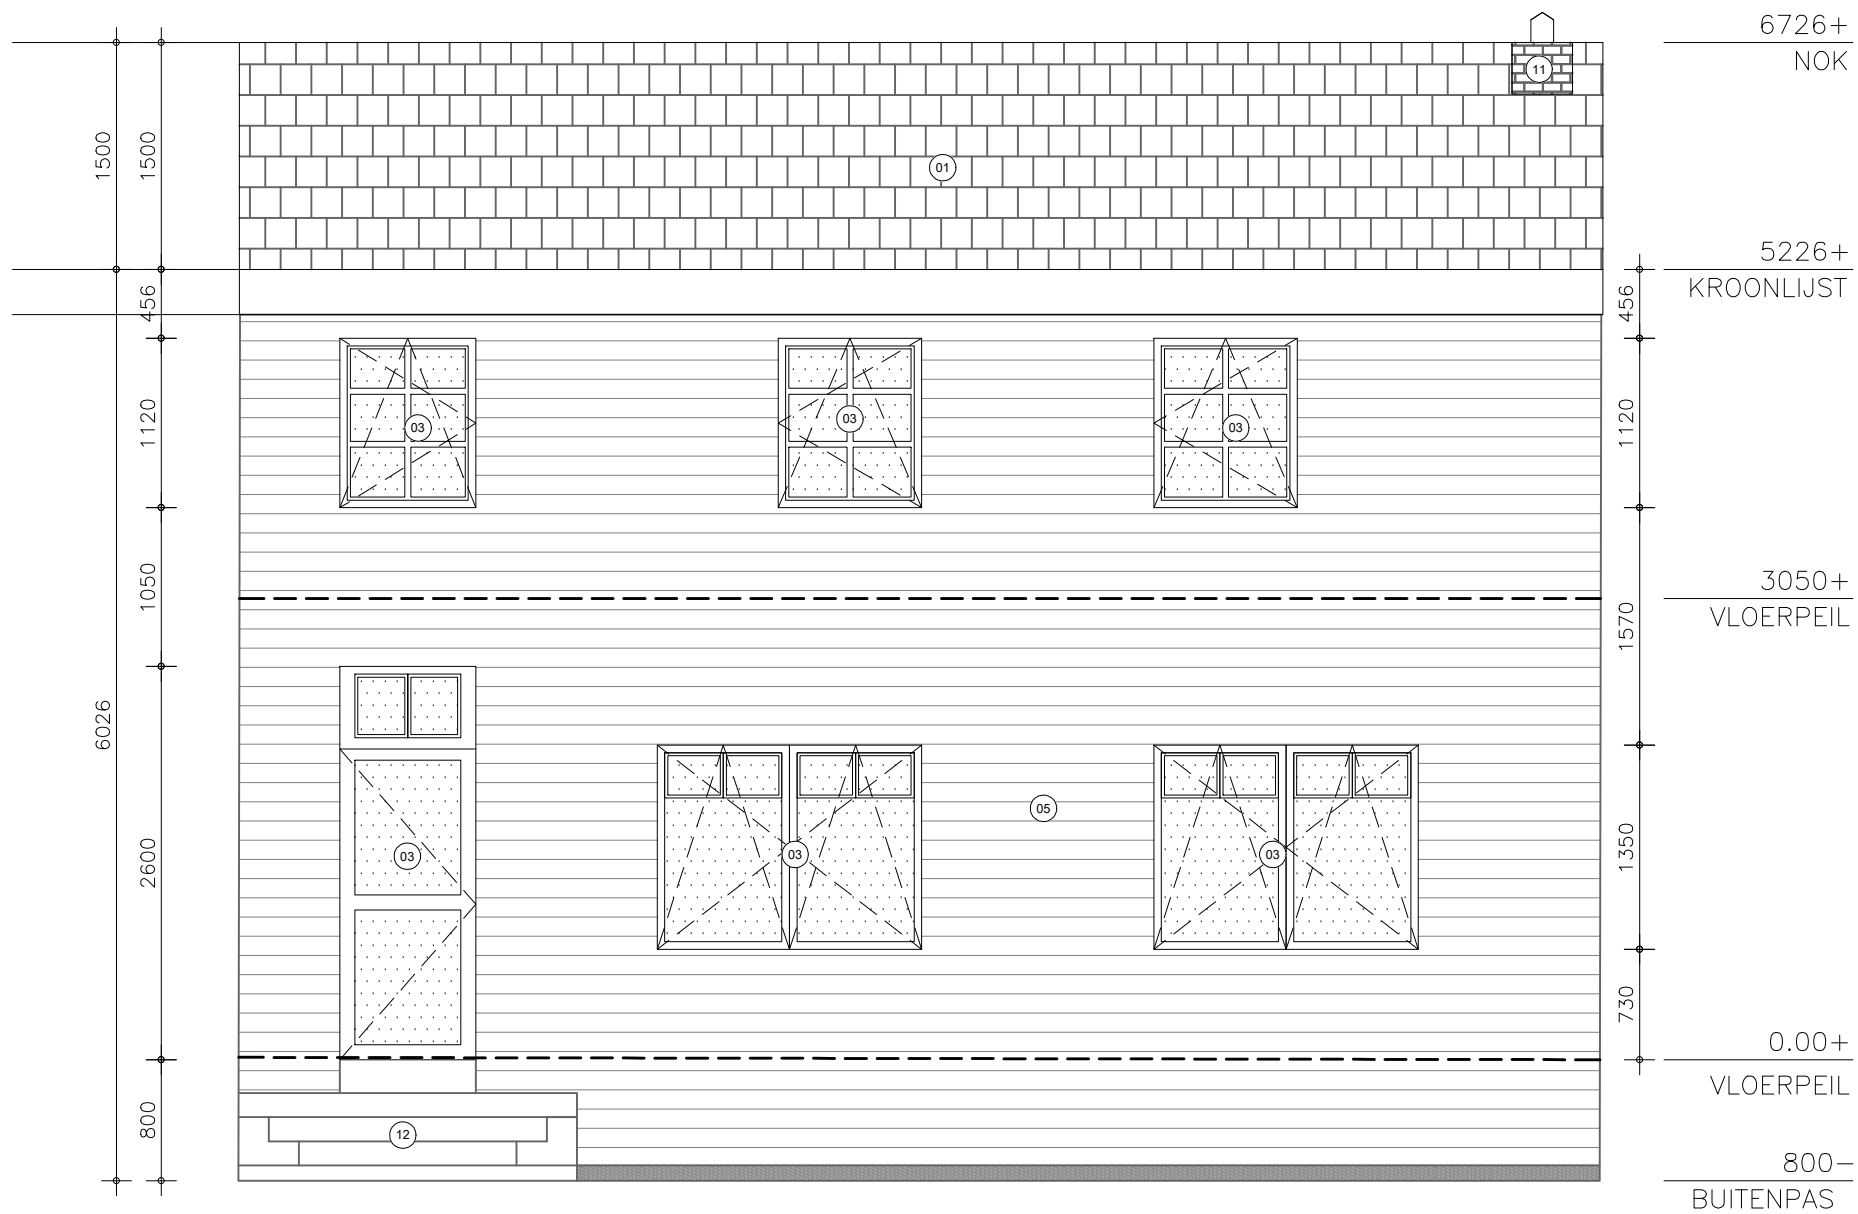

BA_woning_G_N_01_VOORGEVEL
NIEUWE TOESTAND

GENT
PROJECTNUMMER

DATUM

1/50
SCHAAL

VG 00 00
FASE ONTWERP PAG