


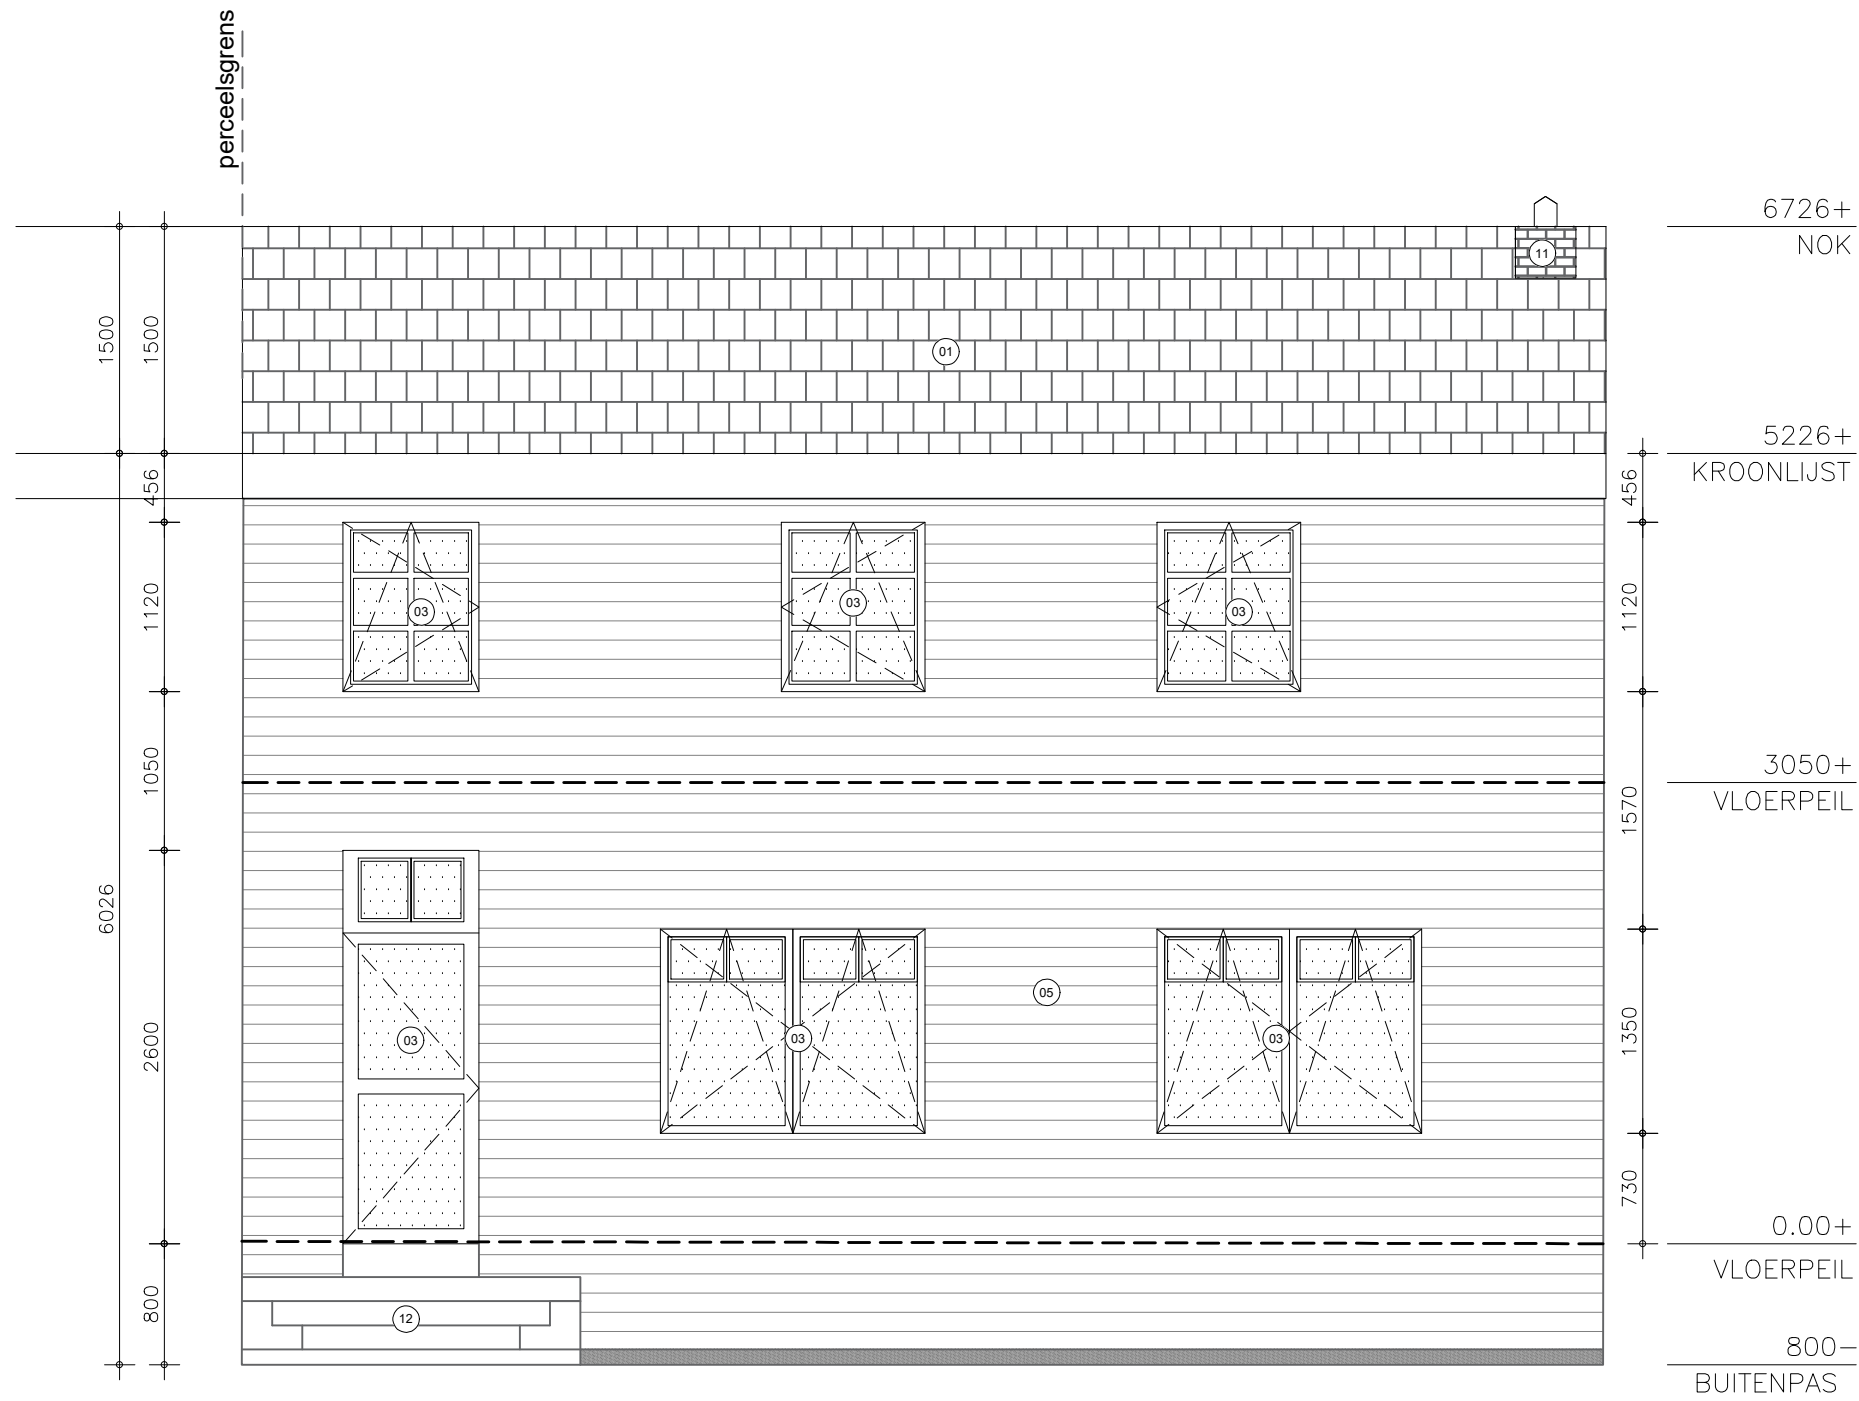

BA_woning_G_B_01_VOORGEVEL
BESTAANDE TOESTAND

GENT
PROJECTNUMMER

DATUM

1/50
SCHAAL

VG 00
FASE ONTWERP

00
PAG