

6726+  
NOK

5226+  
KROONLIJST

3050+  
VLOERPEIL

0.00+  
VLOERPEIL


800-  
BUITENPAS

6726+  
DAKRAND

2197+  
DAKRAND

230-  
VLOERPEIL

800-  
VLOERPEIL

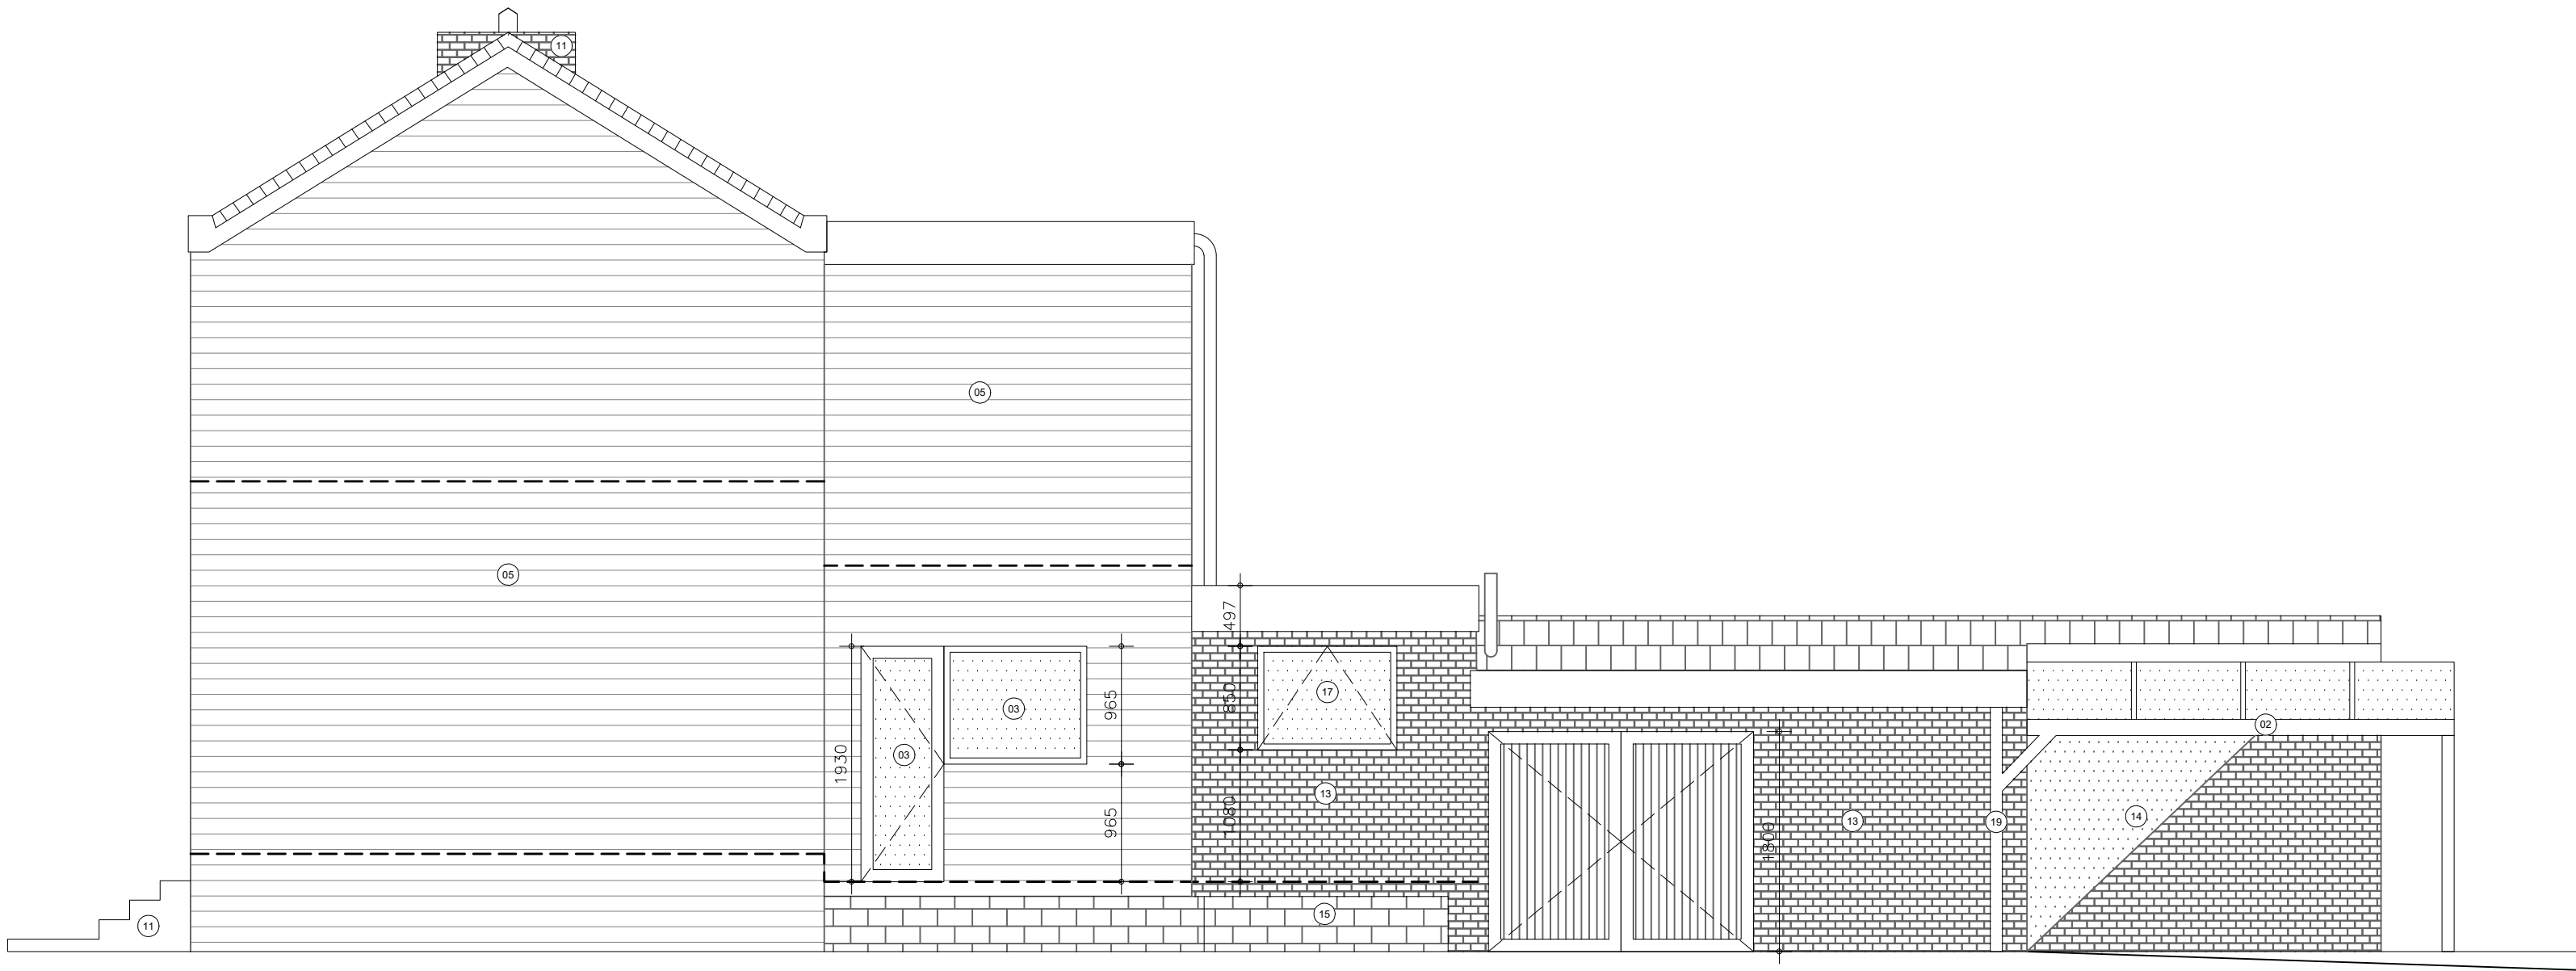

BA\_woning\_G\_V\_01\_RECHTER ZIJGEVEL

VERGUNDE TOESTAND



GENT

PROJECTNUMMER

DATUM

1/50

SCHAAL

VG

FASE

00

ONTWERP

00

PAG