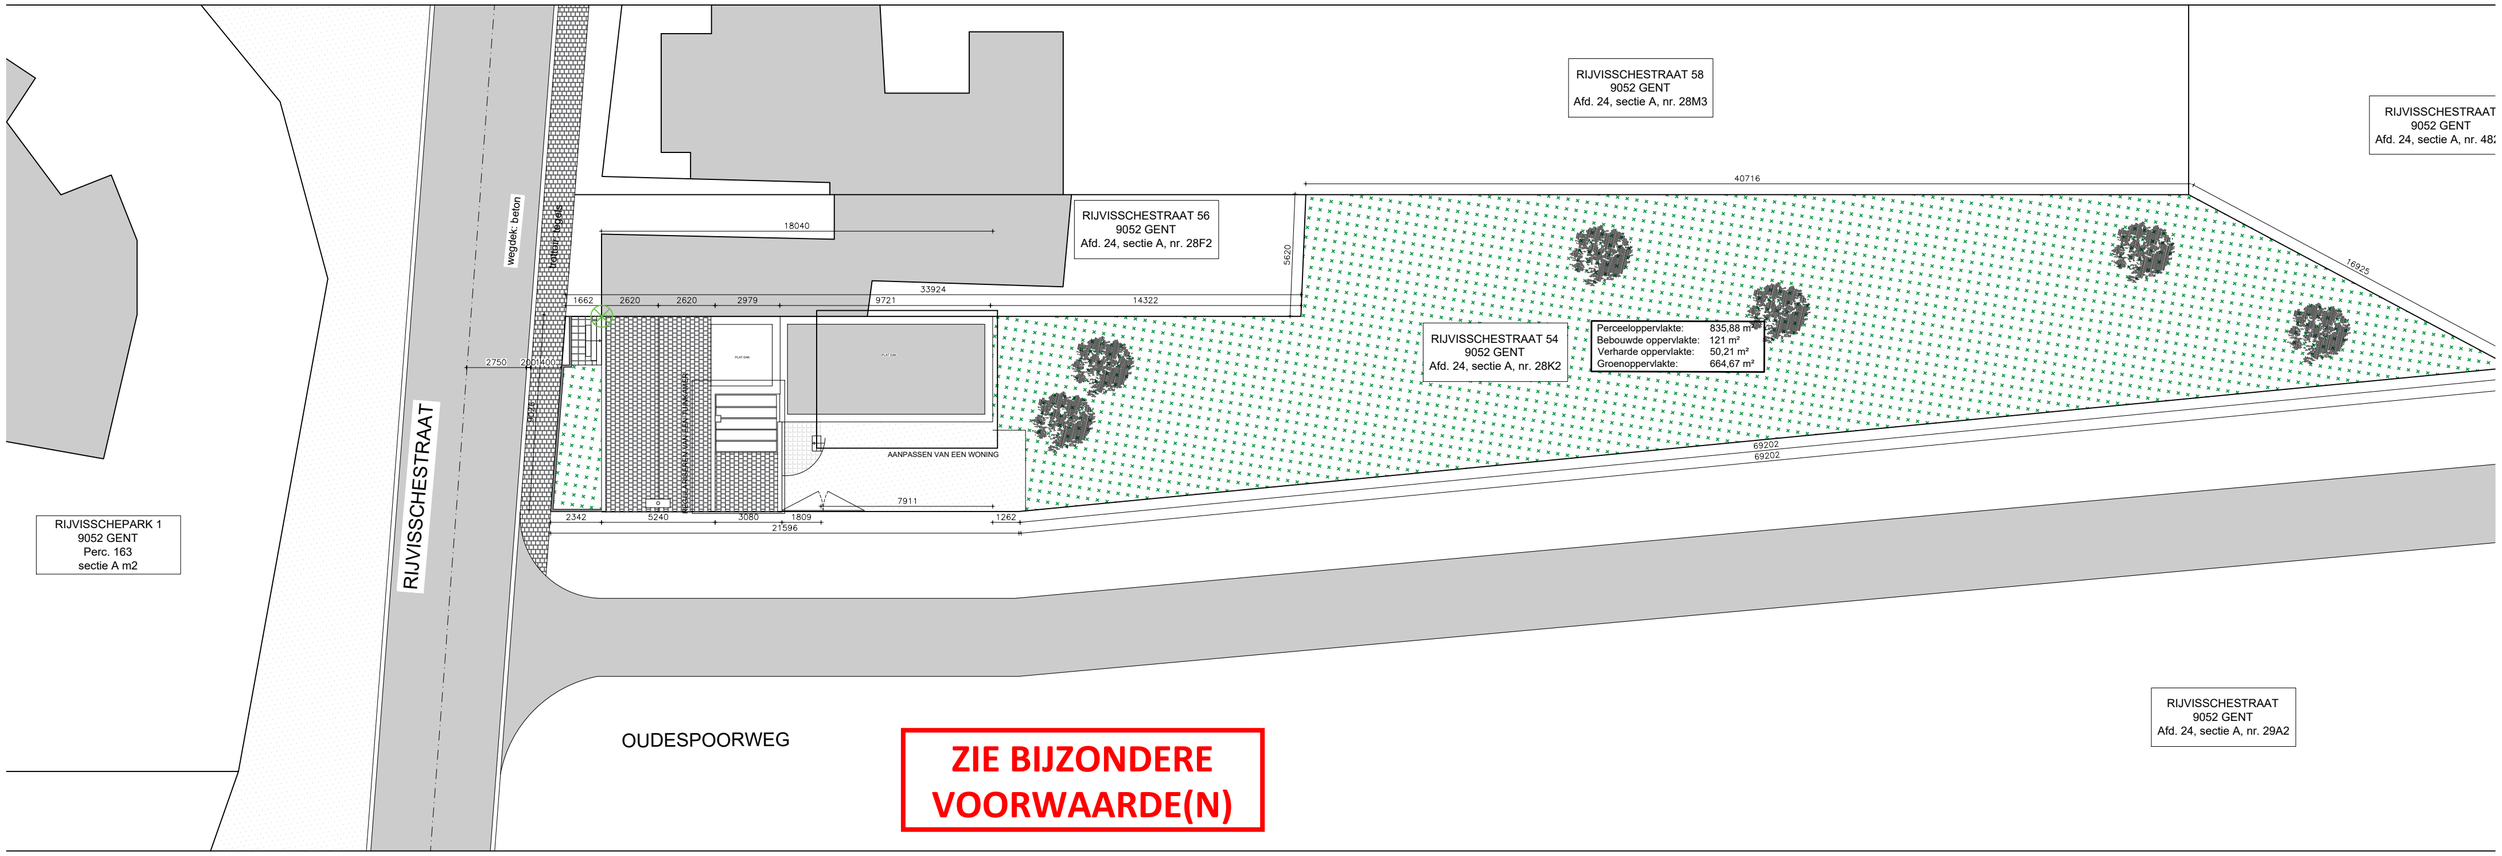

ZIE BIJZONDERE VOORWAARDE(N)

BA_woning_I_N_01_Inplant

NIEUW

GENT		1/200	VG
PROJECTNUMMER	DATUM	SCHAAL	FASE