


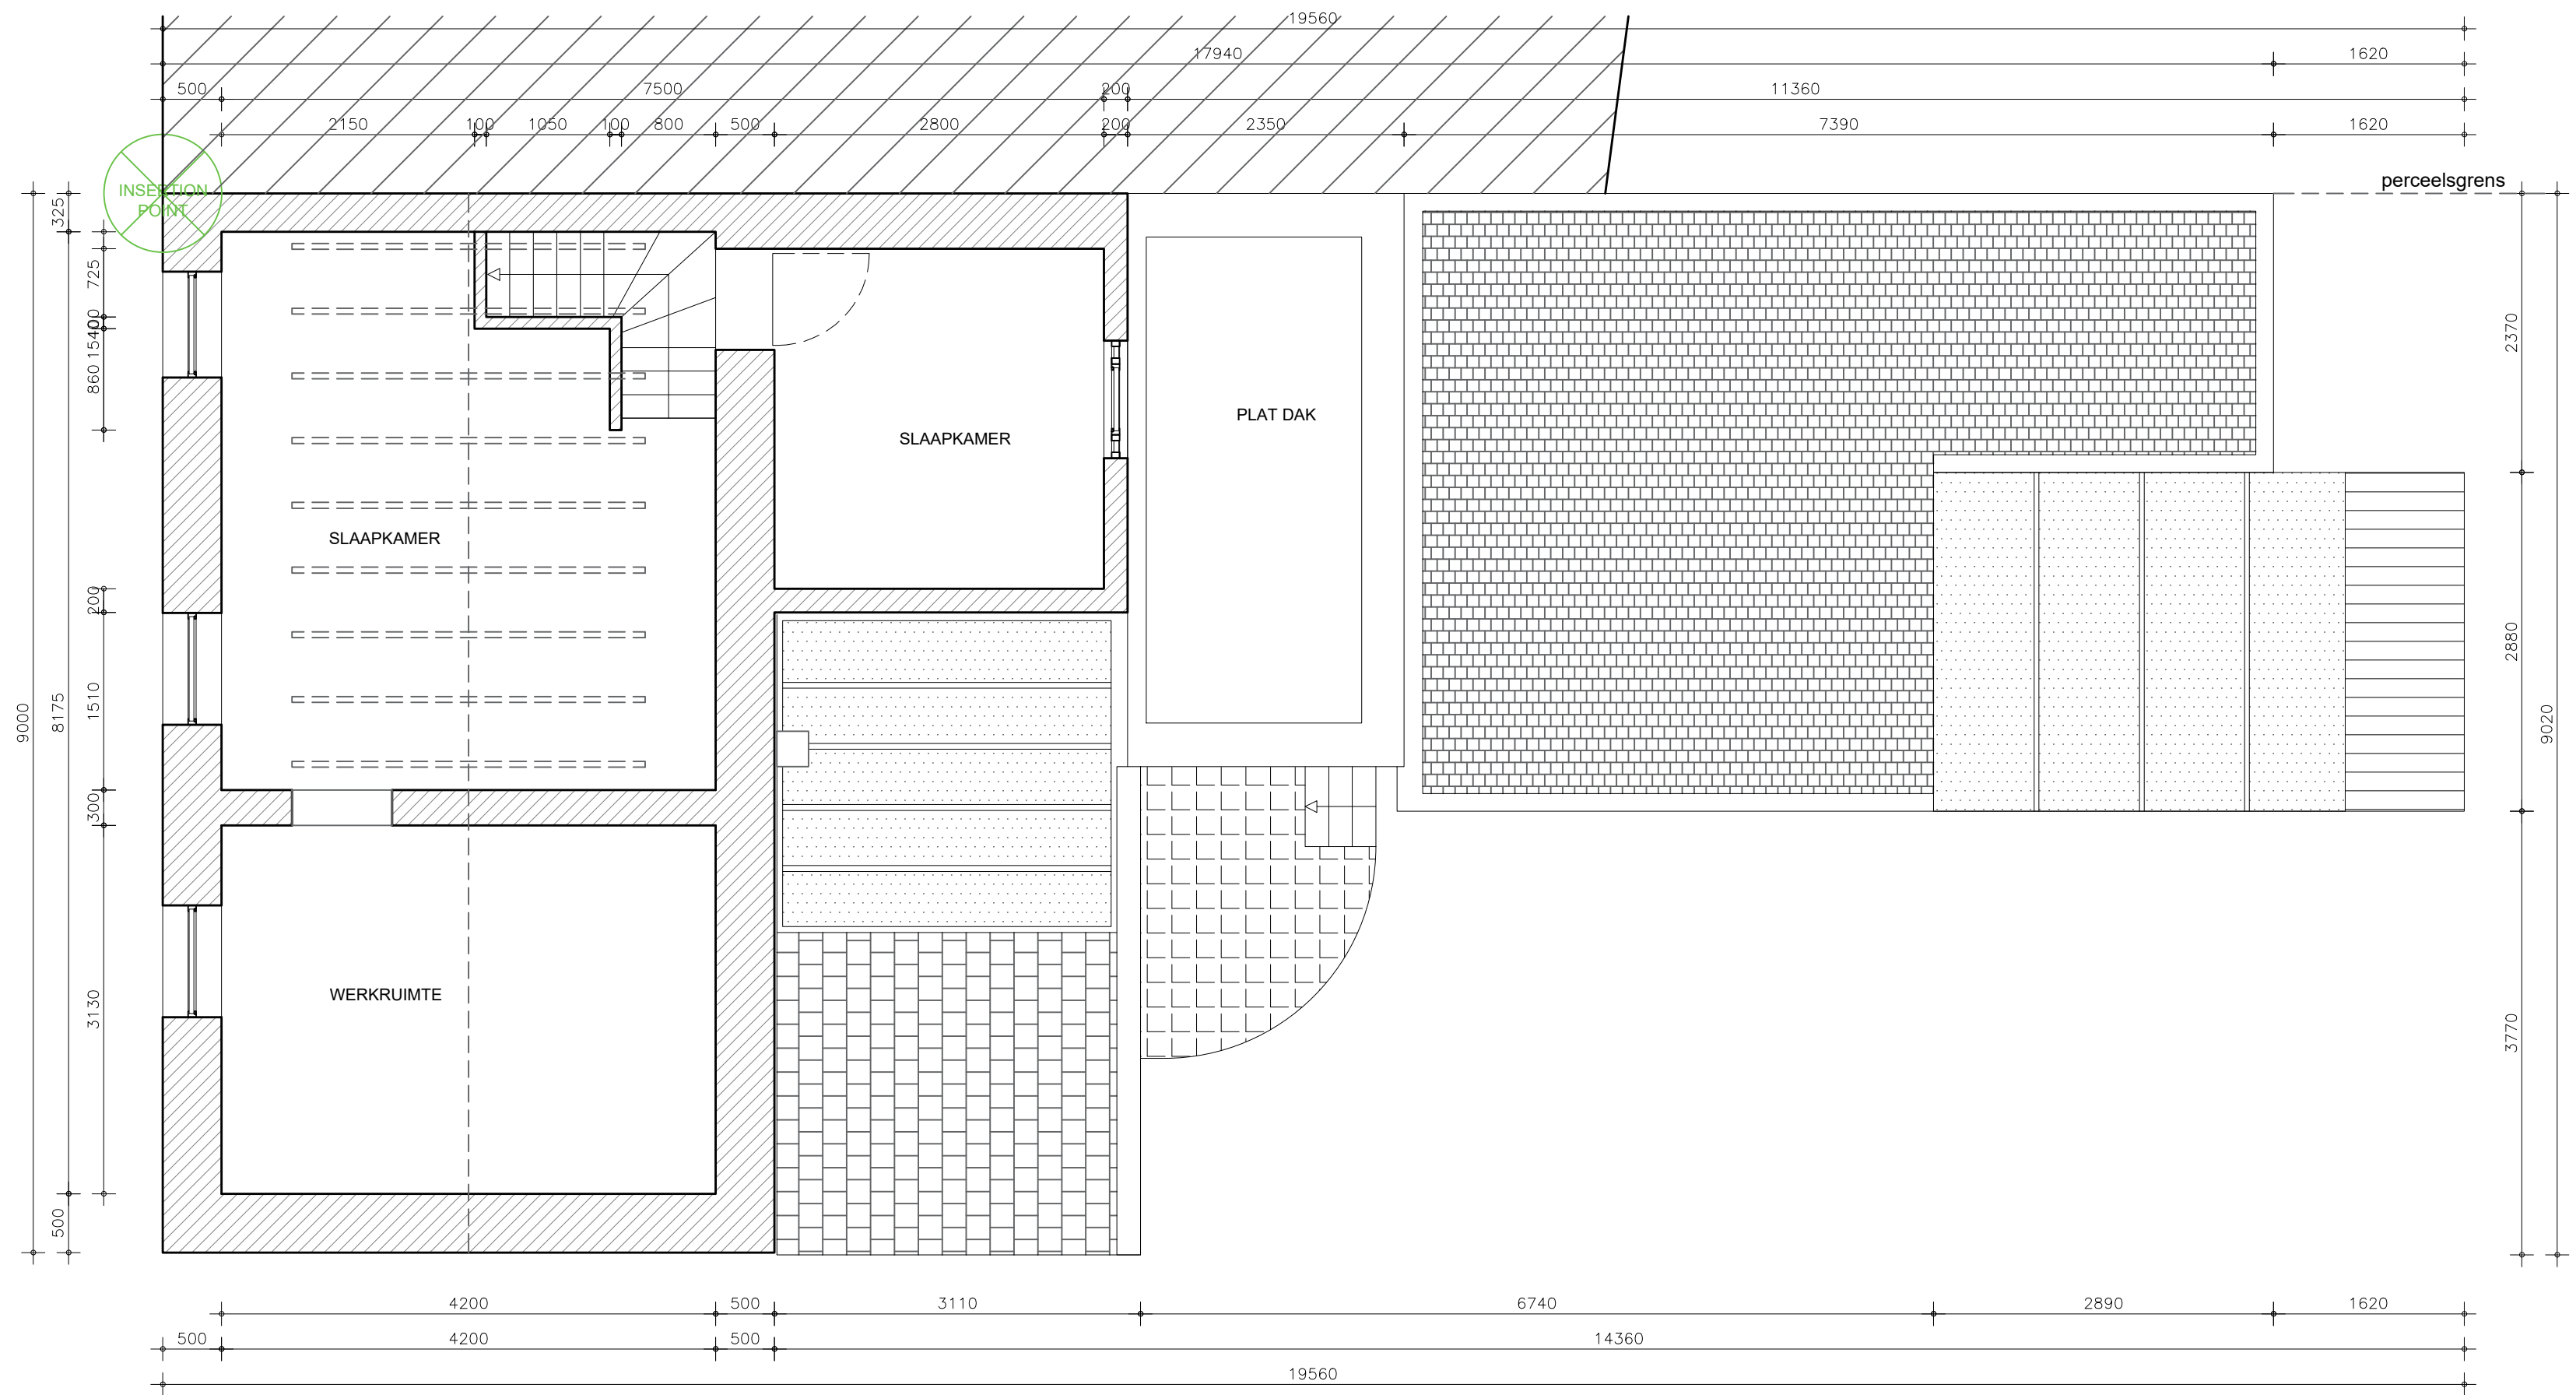

BA_woning_P_B_+01_1STE VERDIEP

BESTAANDE TOESTAND

GENT	1/50	VG	00	00
PROJECTNUMMER	DATUM	SCHAAL	FASE	ONTWERP
			PAG	