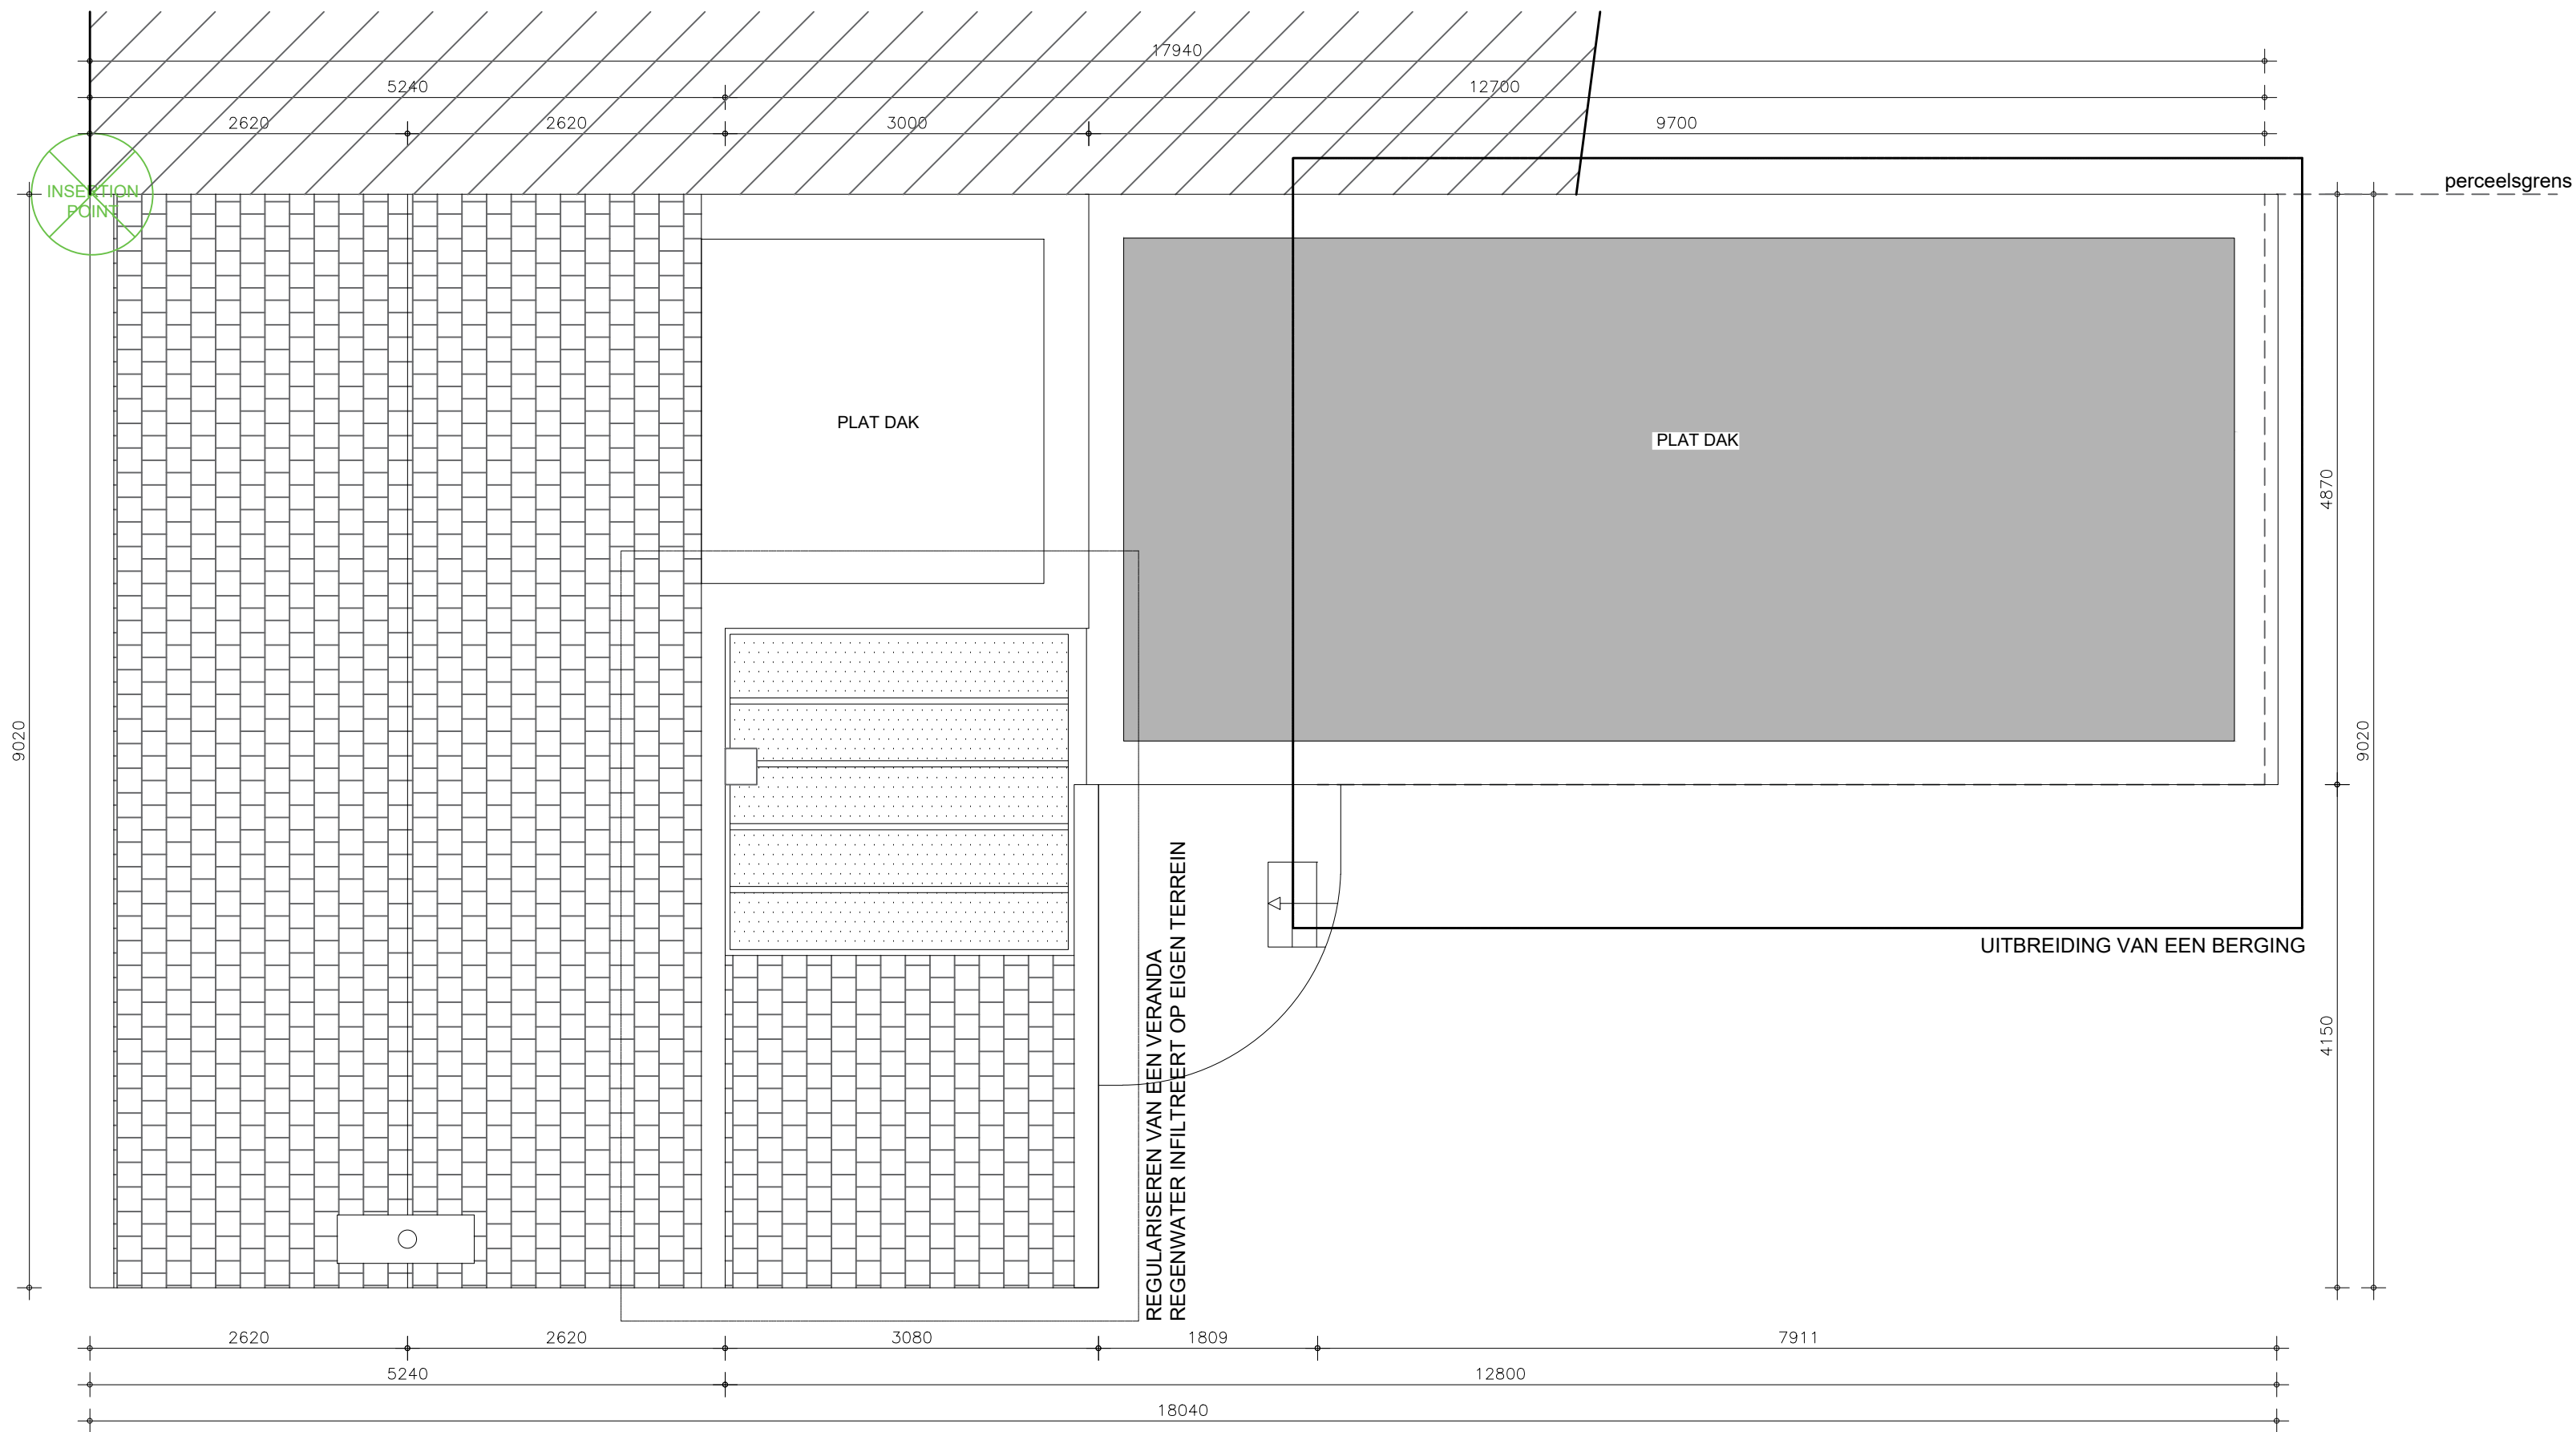


BA_woning_P_N_+02_DAKAANZICHT

NIEUWE TOESTAND

GENT	1/50	VG	00	00
PROJECTNUMMER	DATUM	SCHAAL	FASE	ONTWERP
			PAG	

ZIE BIJZONDERE
VOORWAARDE(N)