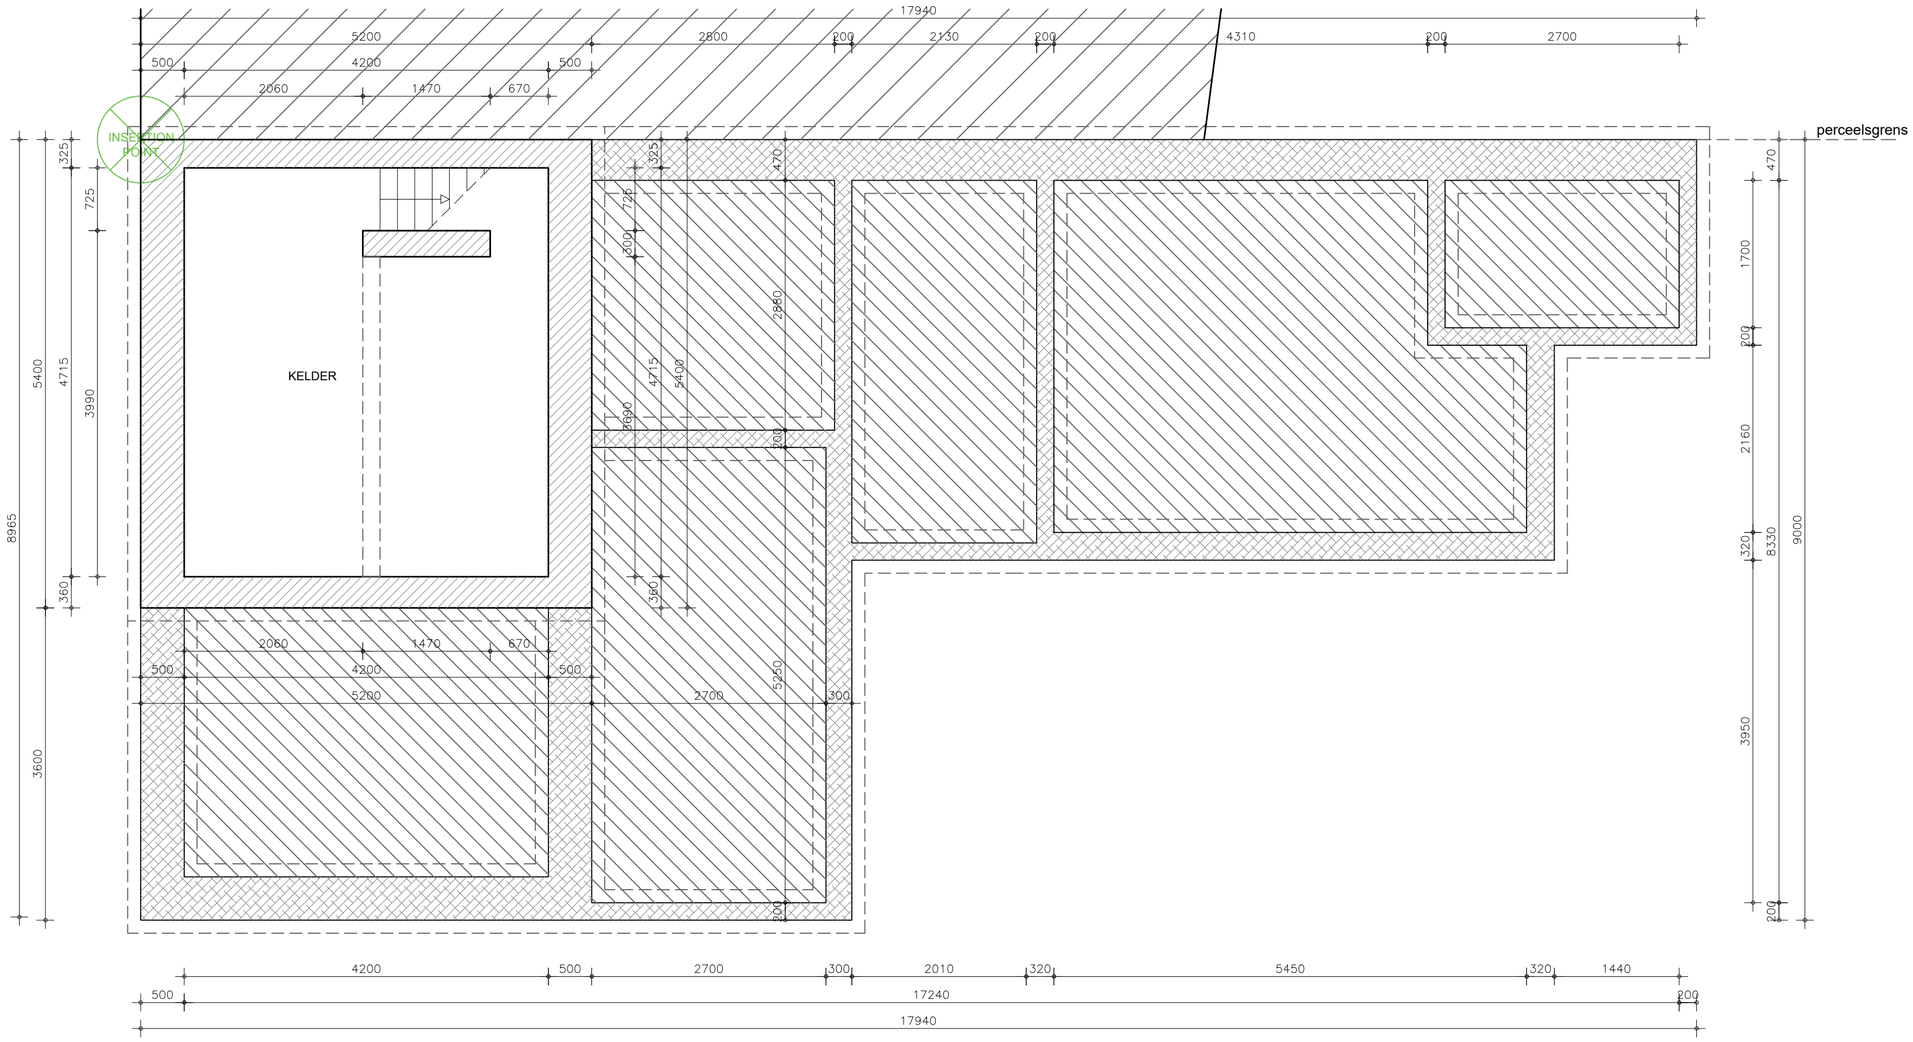

0 1 5

BA_woning_P_B_-01_FUNDERING-KELDER

BESTAANDE TOESTAND

GENT		1/50	VG	00	00
PROJECTNUMMER	DATUM	SCHAAL	FASE	ONTWERP	PAG