



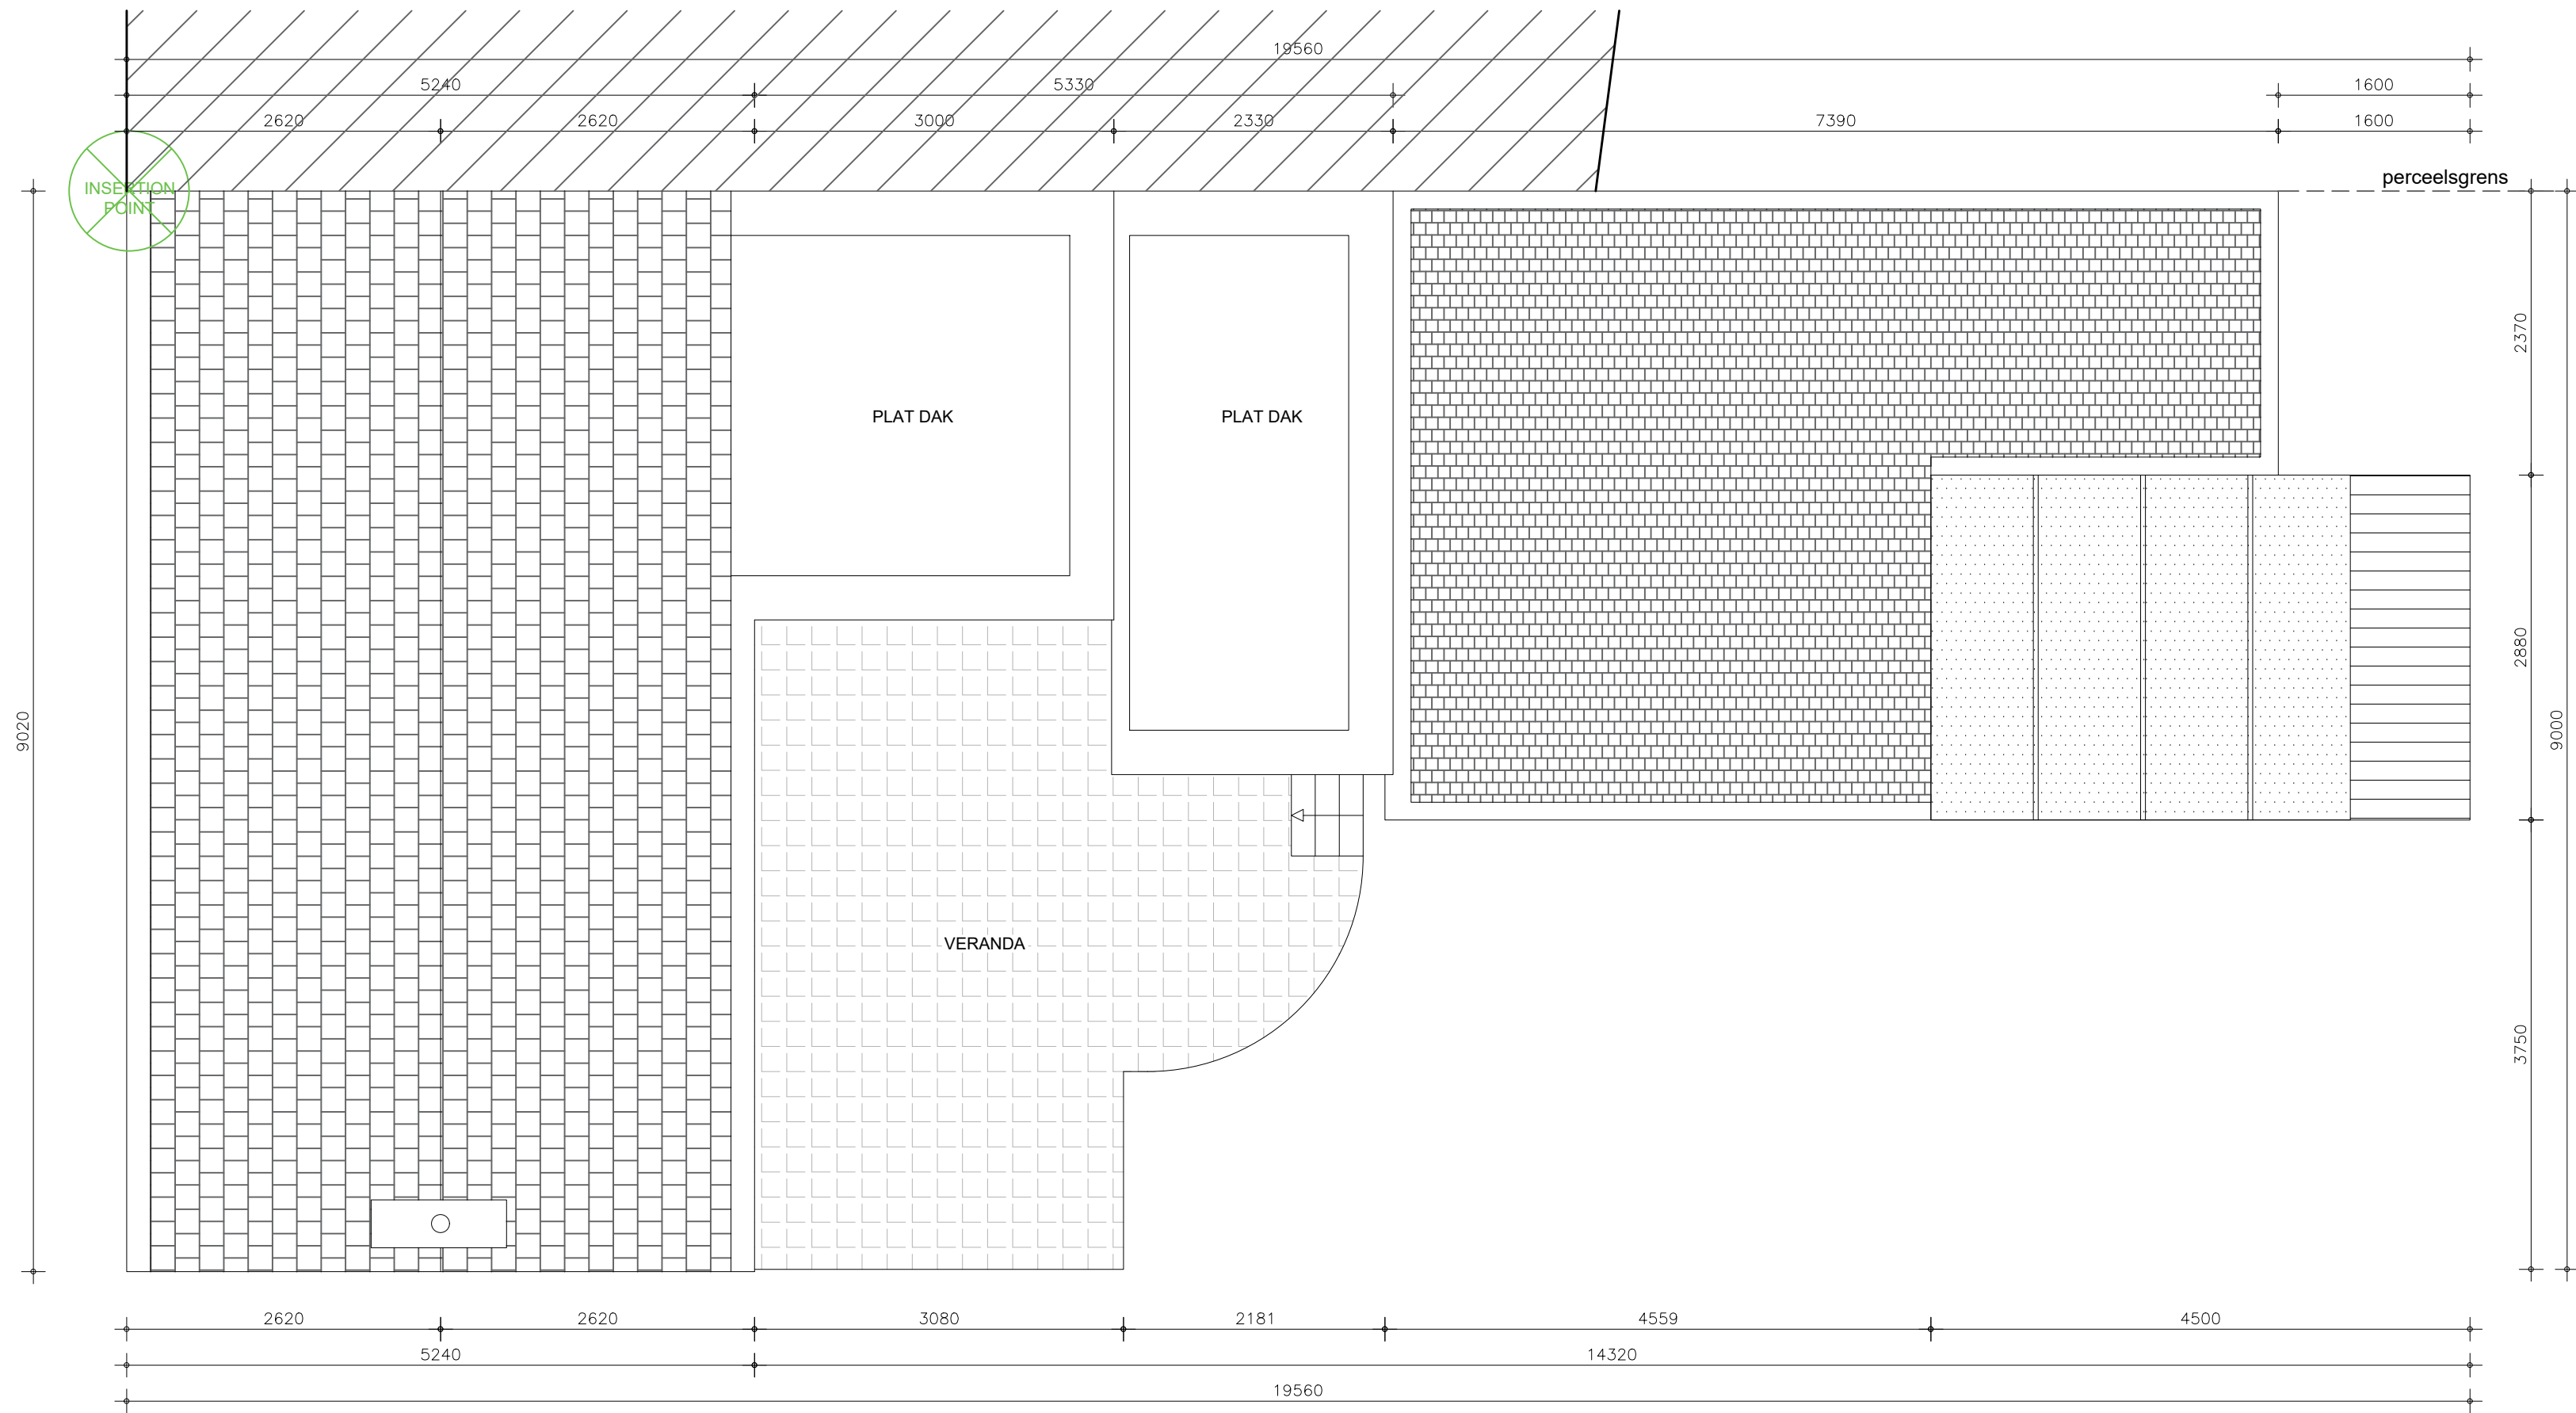

BA_woning_P_V_+02_DAKAANZICHT

VERGUNDE TOESTAND

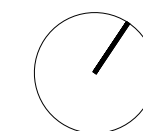

GENT
PROJECTNUMMER

DATUM

1/50
SCHAAL

VG
FASE

00
ONTWERP

00
PAG