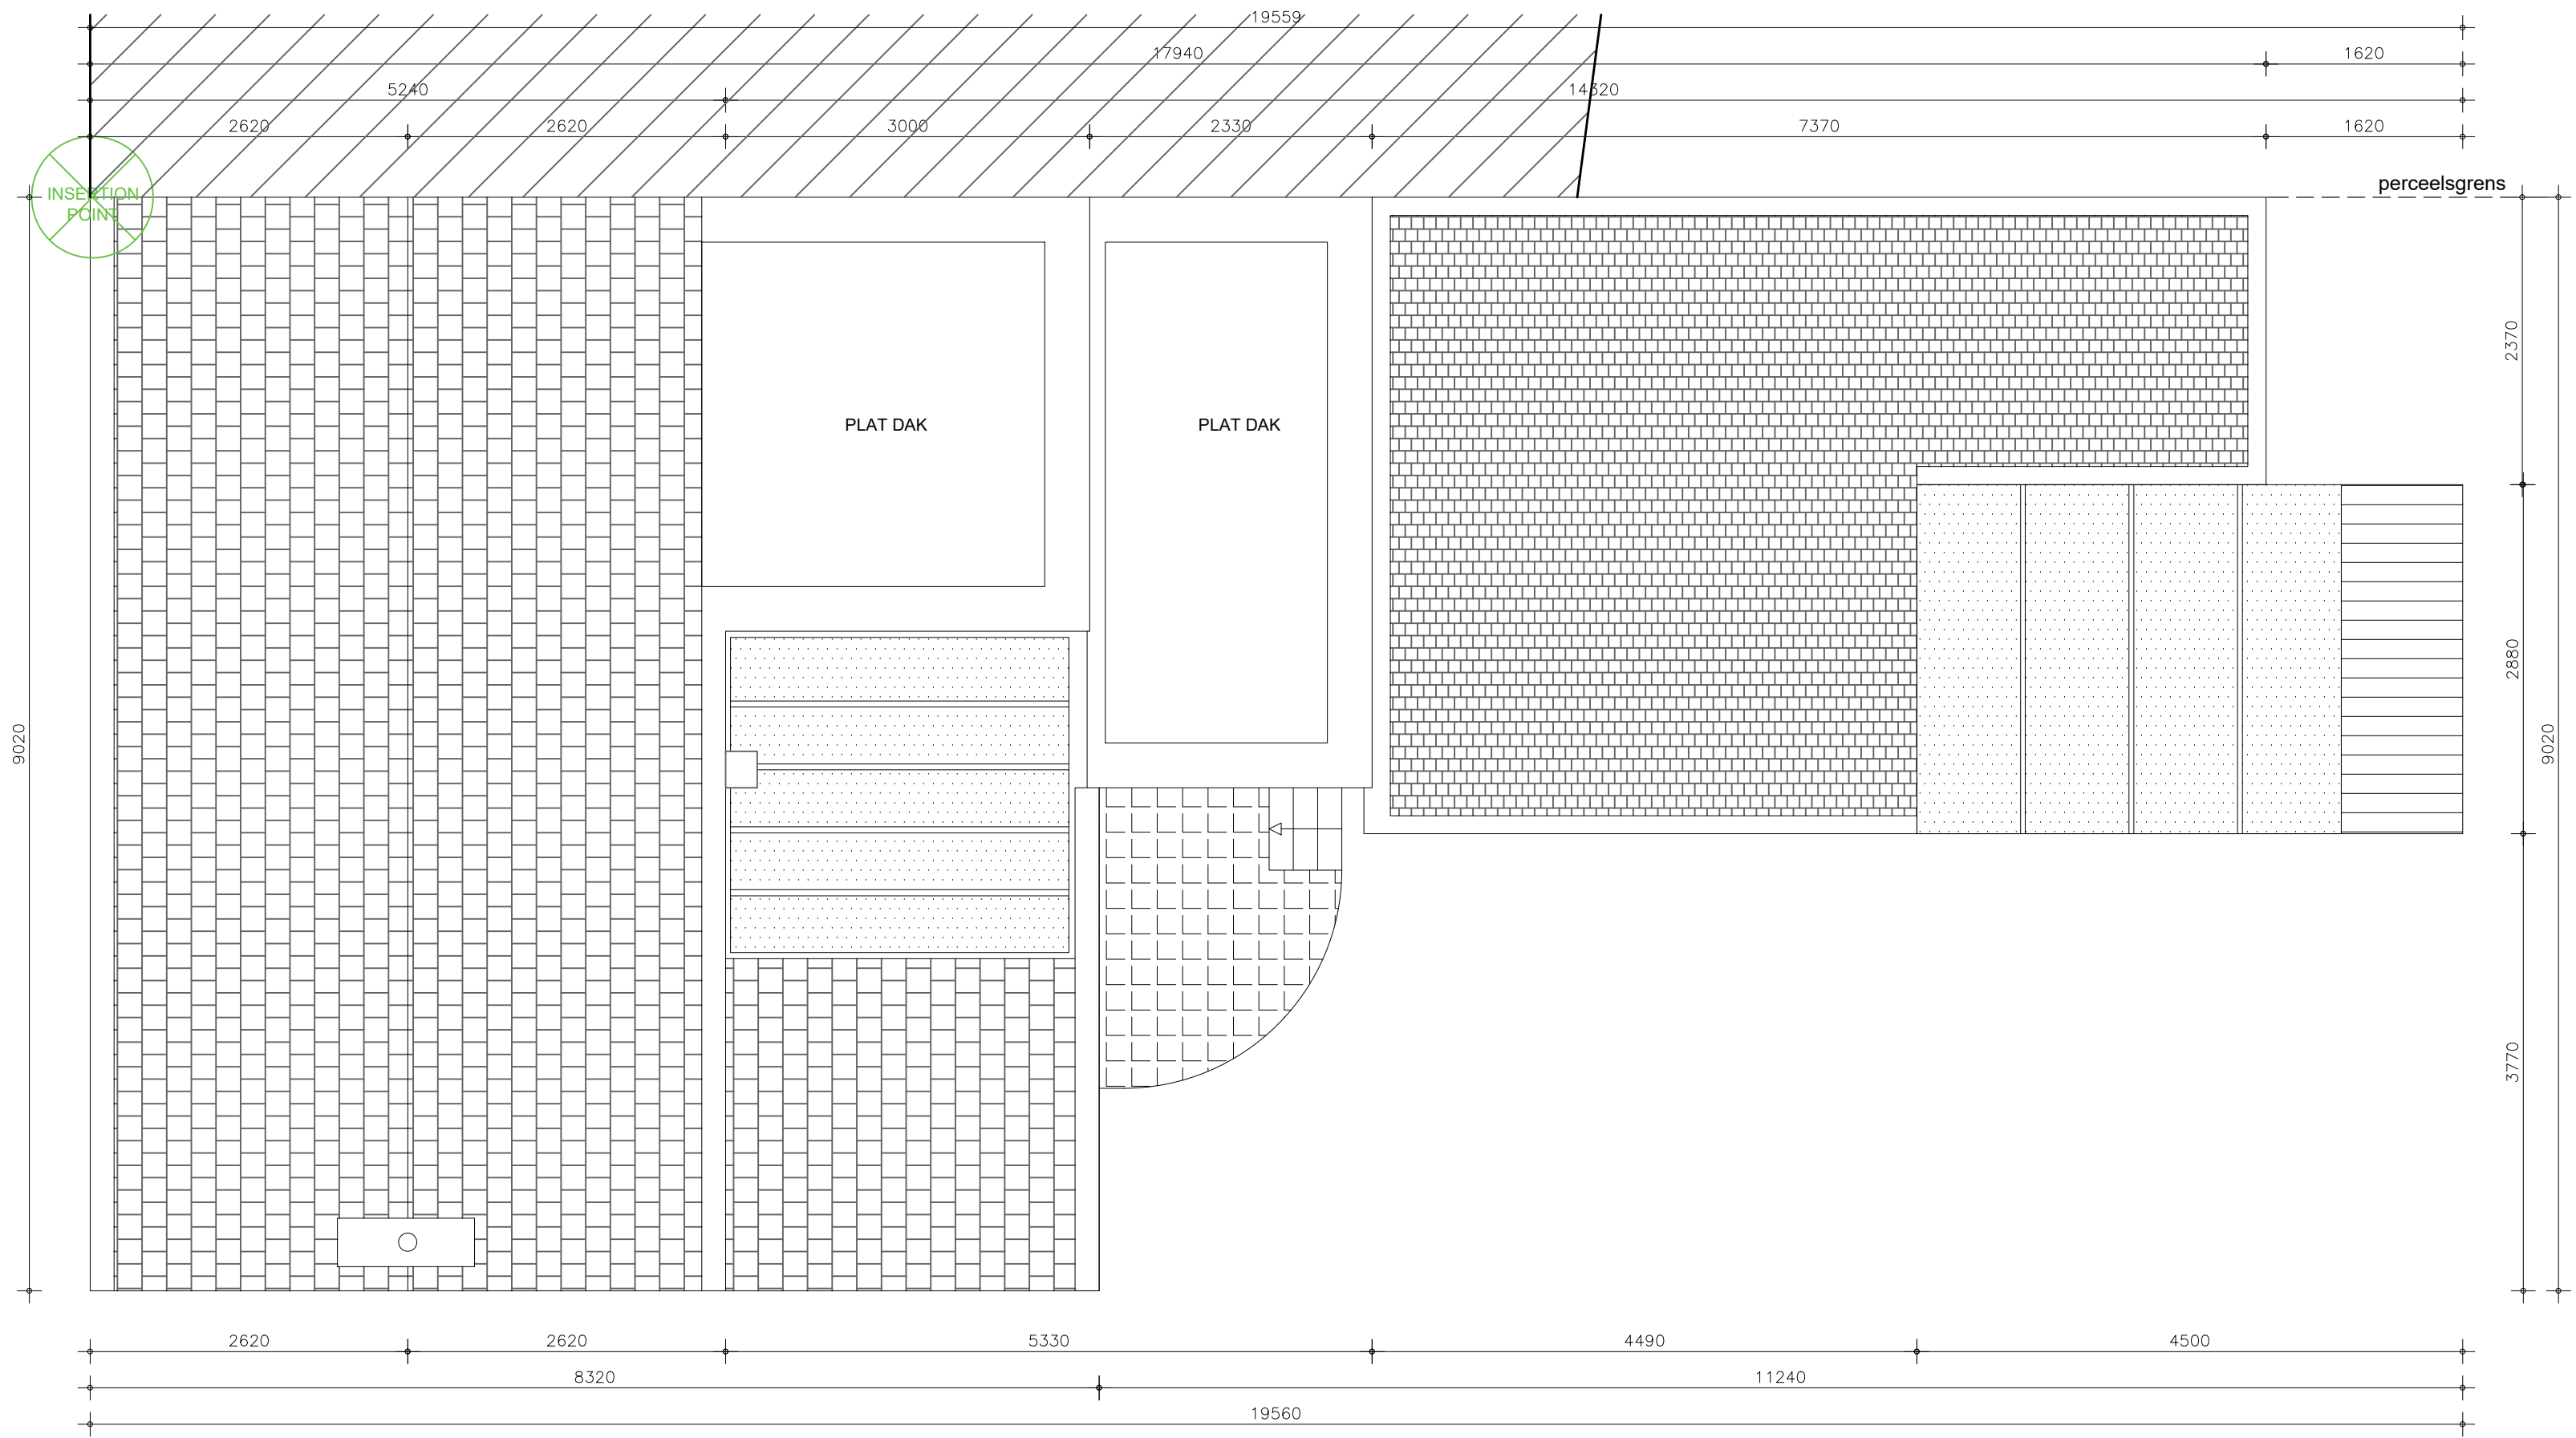


BA_woning_P_B_+02_DAKAANZICHT

BESTAANDE TOESTAND

GENT
PROJECTNUMMER

DATUM

1/50
SCHAAL

VG 00 00
FASE ONTWERP PAG