


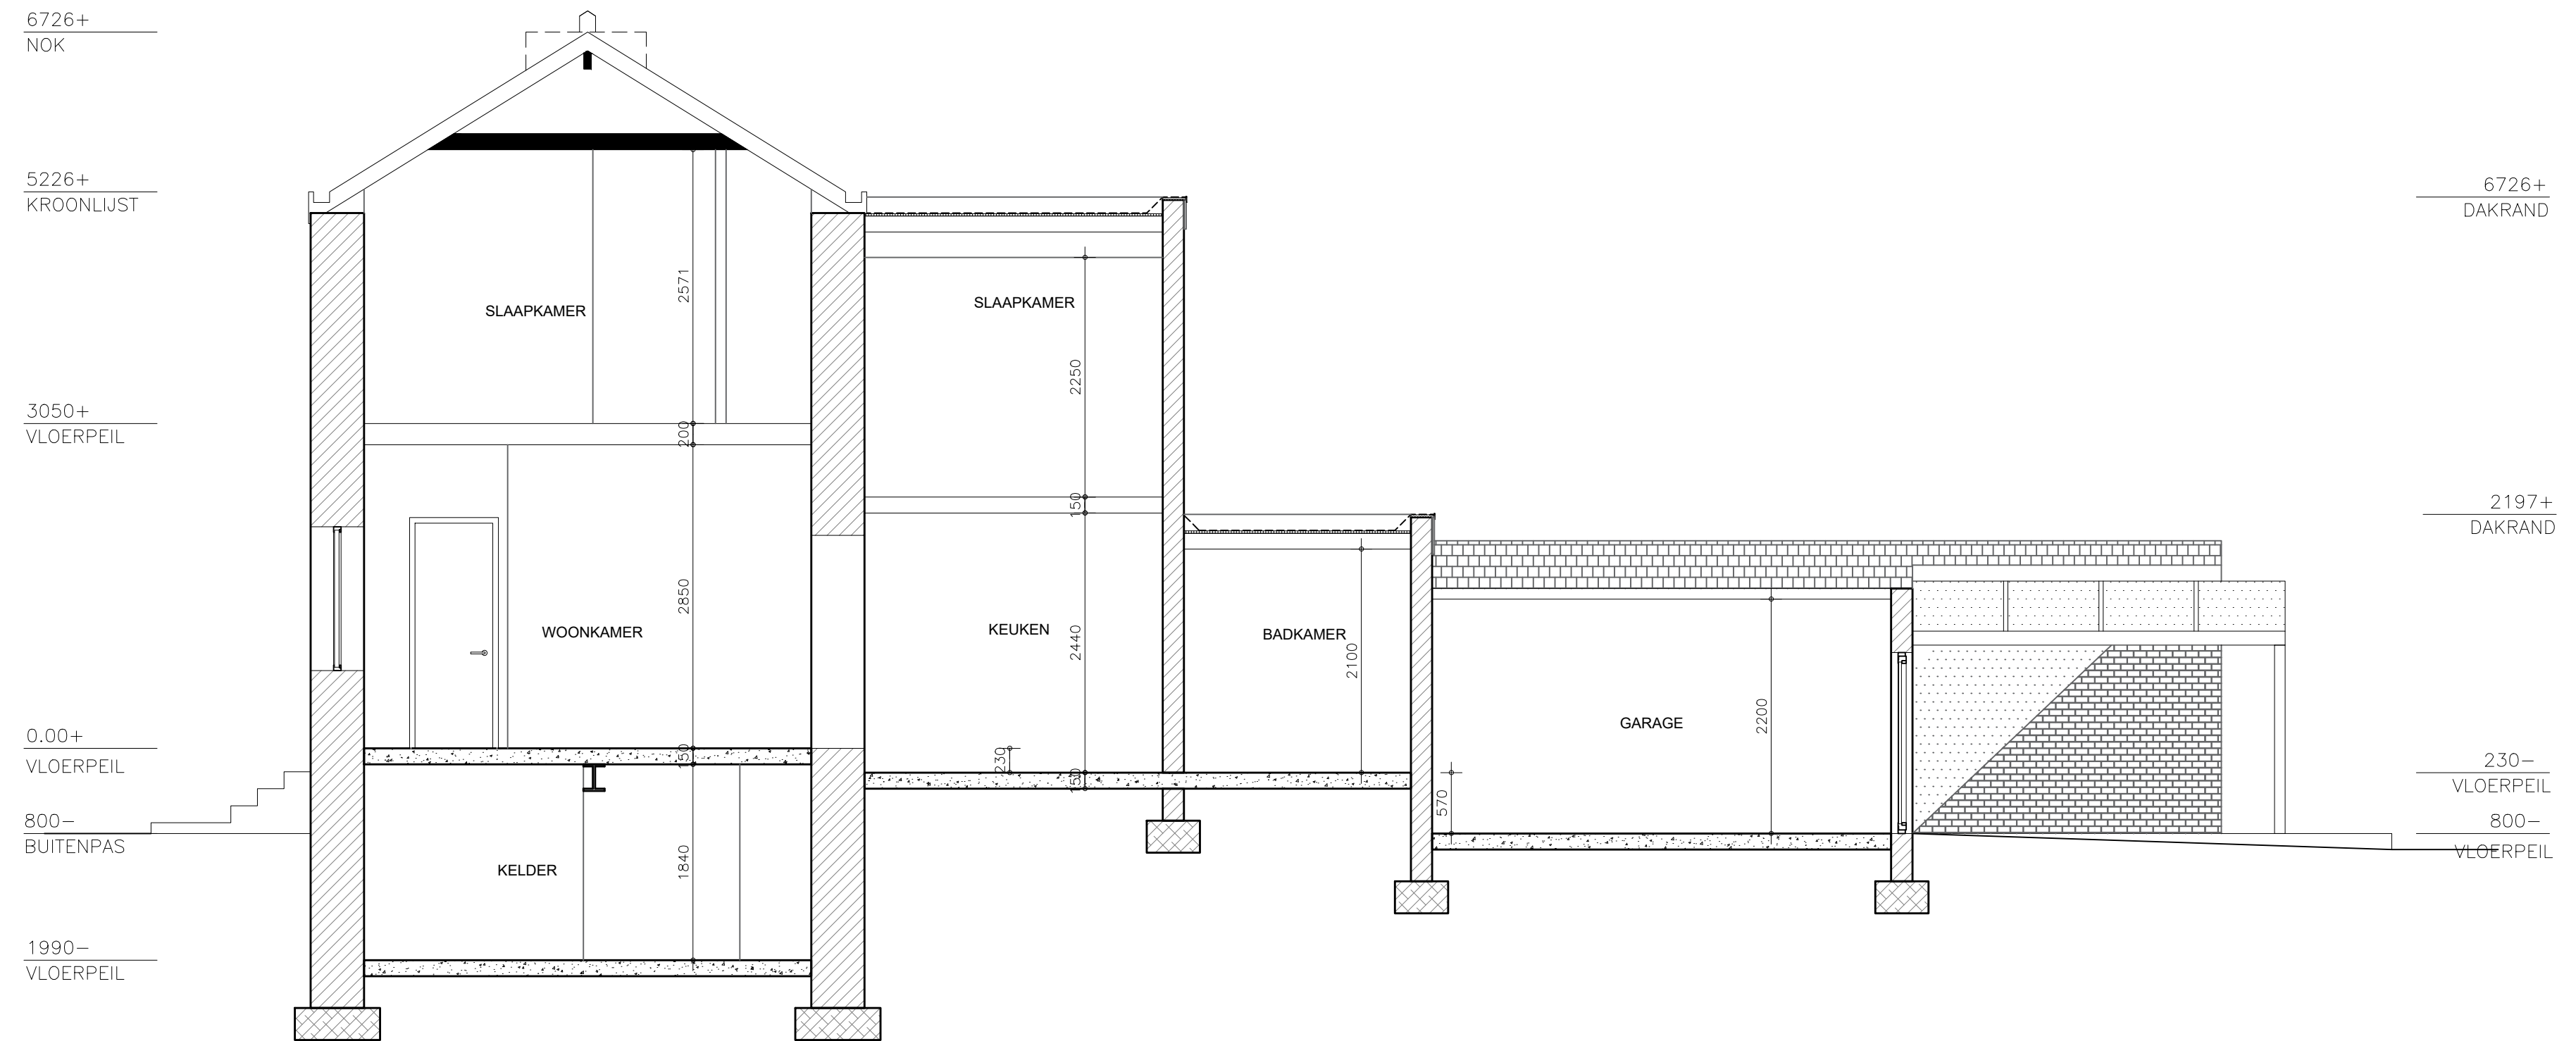

BA_woning_S_B_01_SNEDE A-A
BESTAANDE TOESTAND

GENT	1/50	VG	00	00
PROJECTNUMMER	DATUM	SCHAAL	FASE	ONTWERP
			PAG	