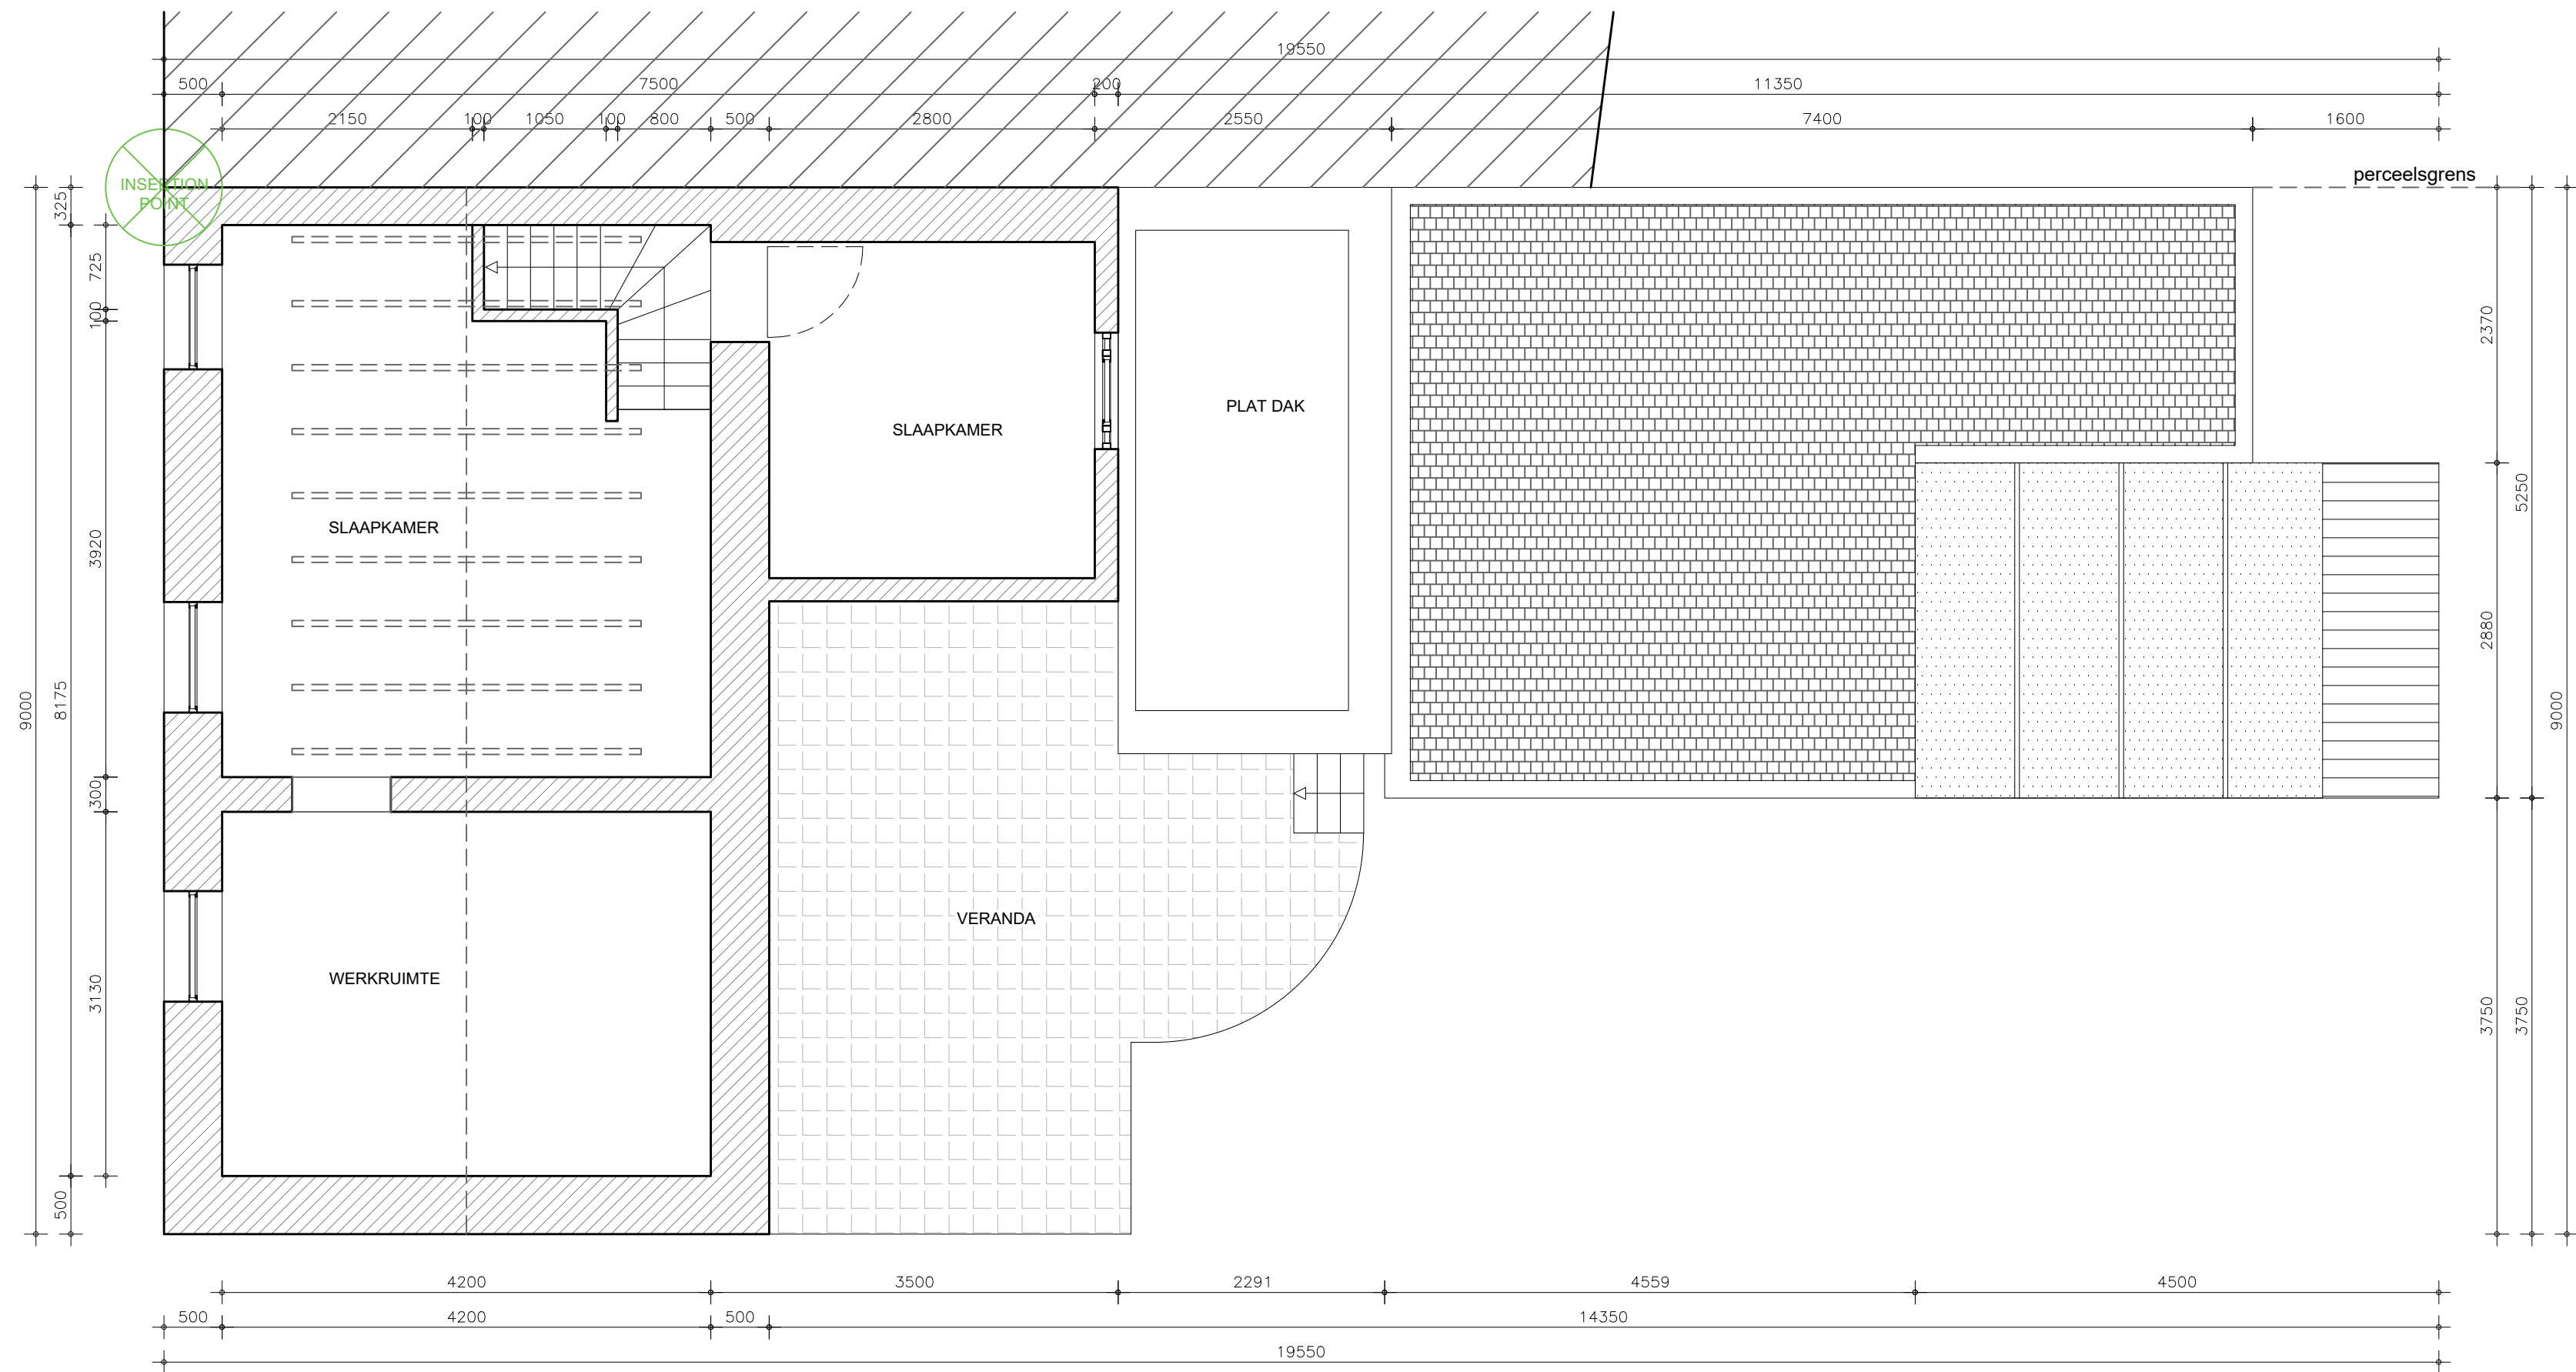


BA_woning_P_V_+01_1STE VERDIEP

VERGUNDE TOESTAND

GENT	1/50	VG	00	00
PROJECTNUMMER	DATUM	SCHAAL	FASE	ONTWERP PAG