


Gevel: er zal **geen gevelreclame** komen

**ZIE BIJZONDERE
VOORWAARDE(N)**

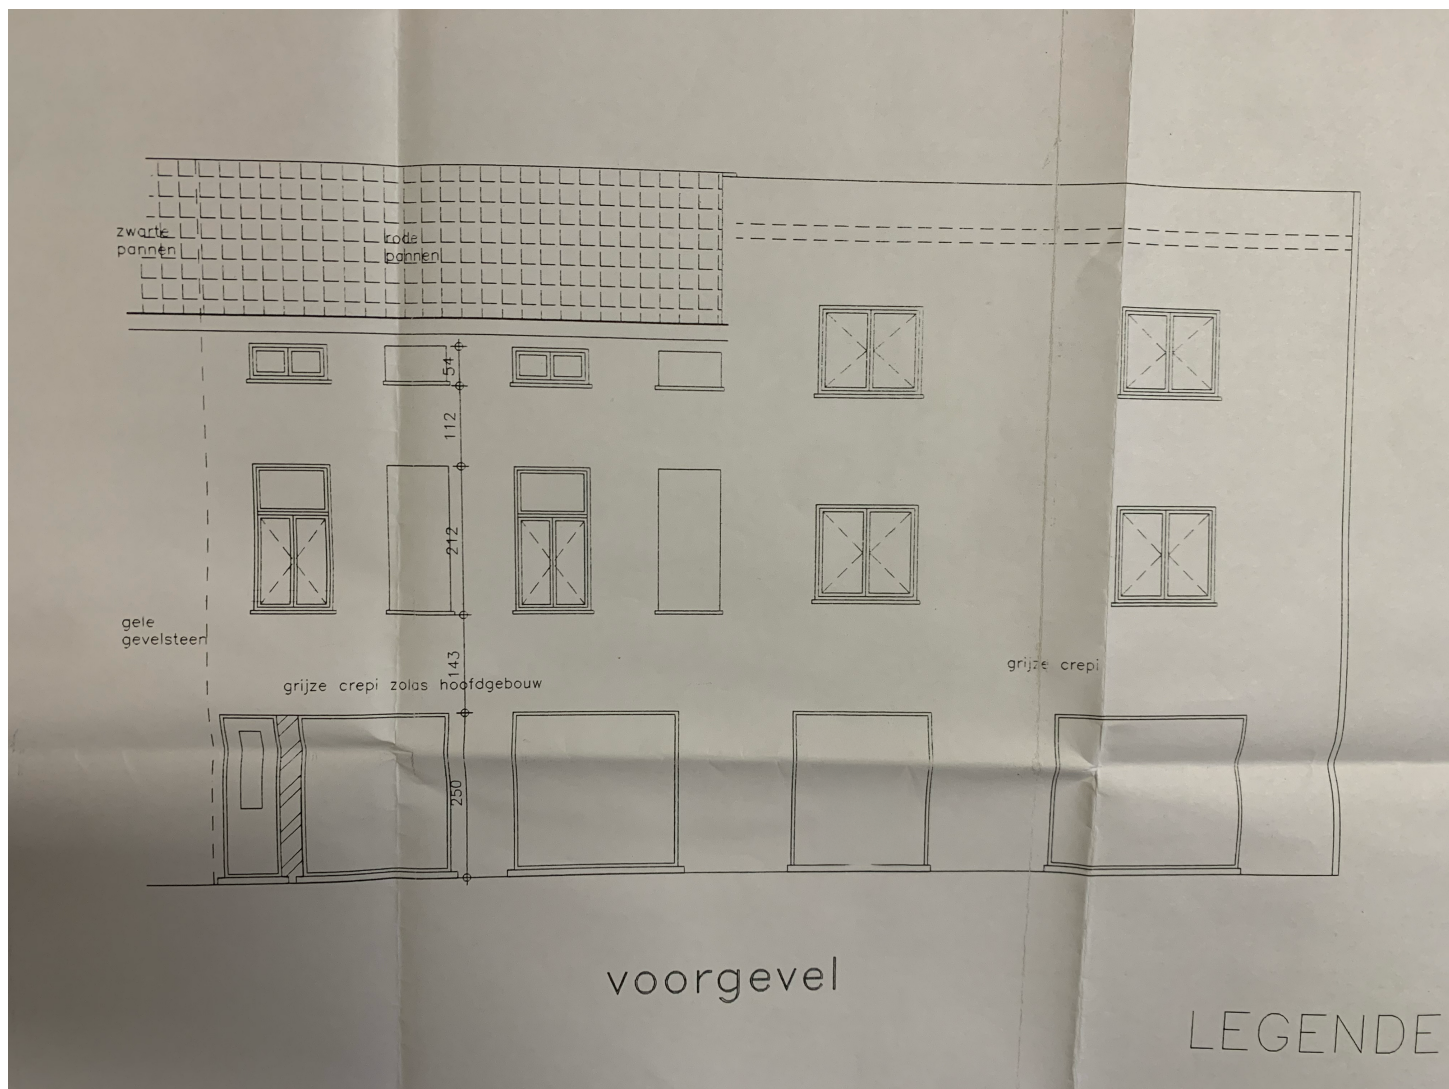

Gasmeterlaan 39
9000 Gent
Toestand: huidige toestand
Schaal 1/50