


Dwarsdoorsnede

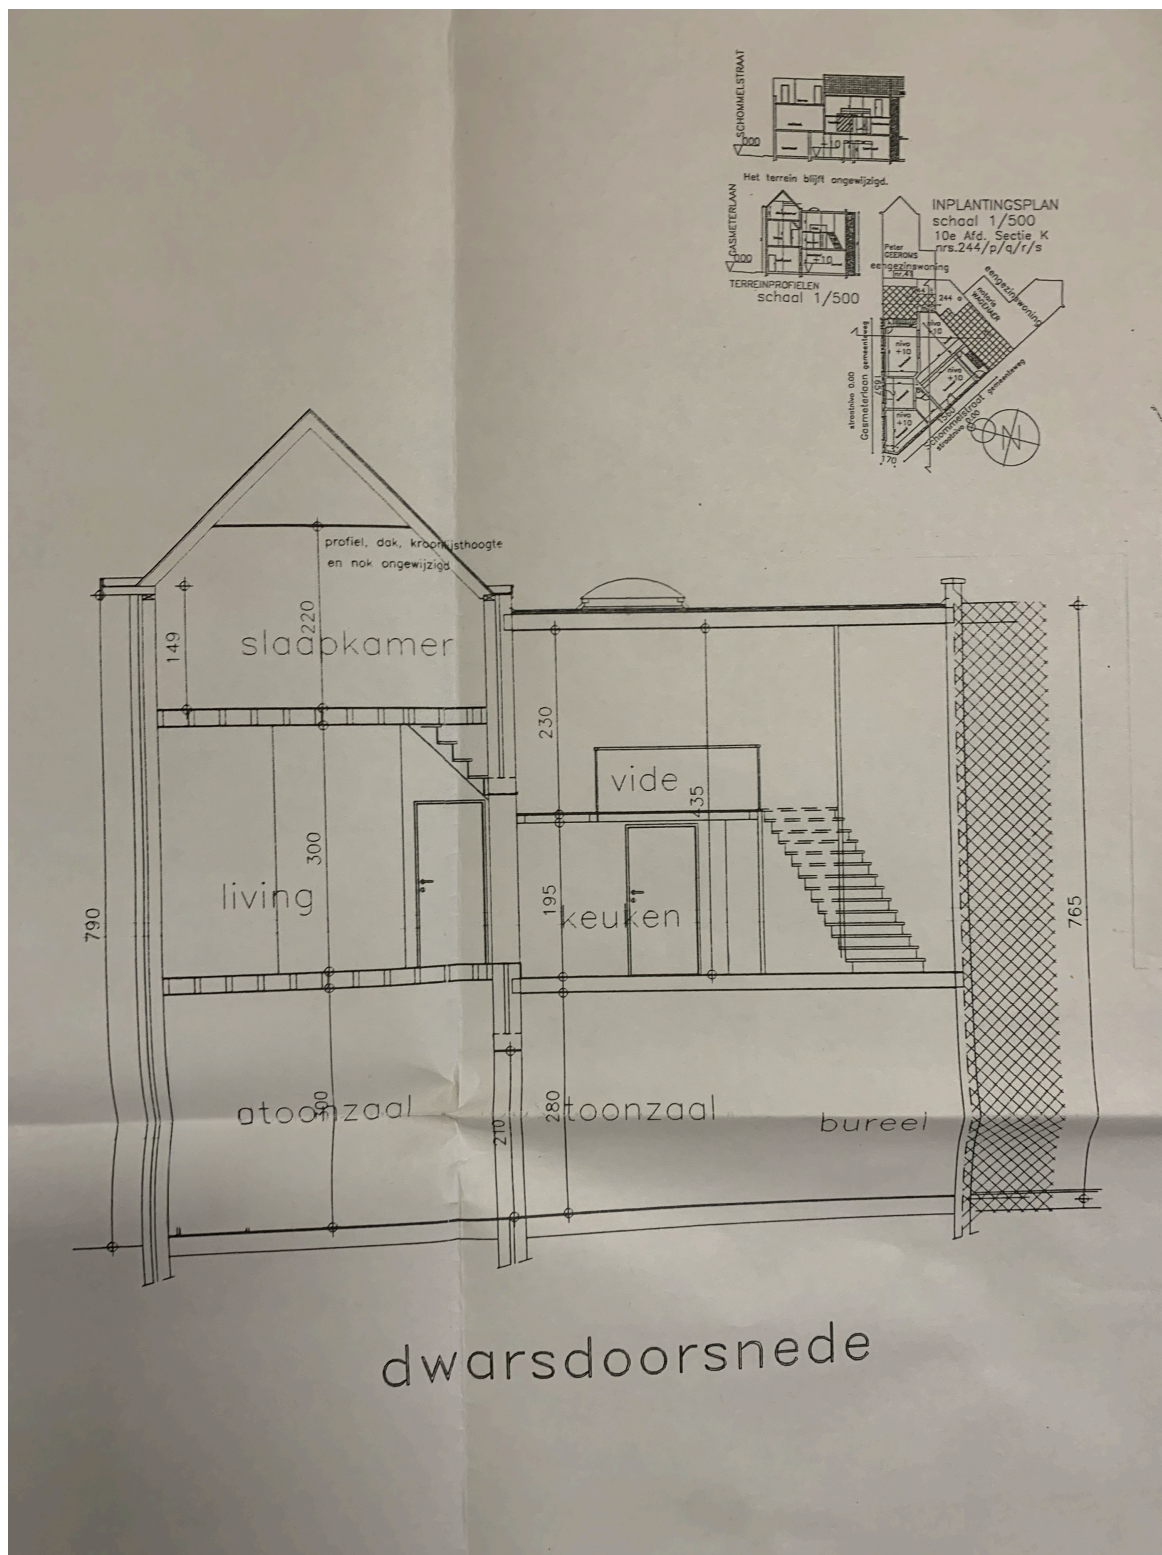

Gasmeterlaan 39
9000 Gent
Toestand: huidige toestand
Schaal 1/50