


ZIE BIJZONDERE VOORWAARDE(N)

Toekomstige situatie: Kantoor, één grote open ruimte van 120m² met 9 werkplekken

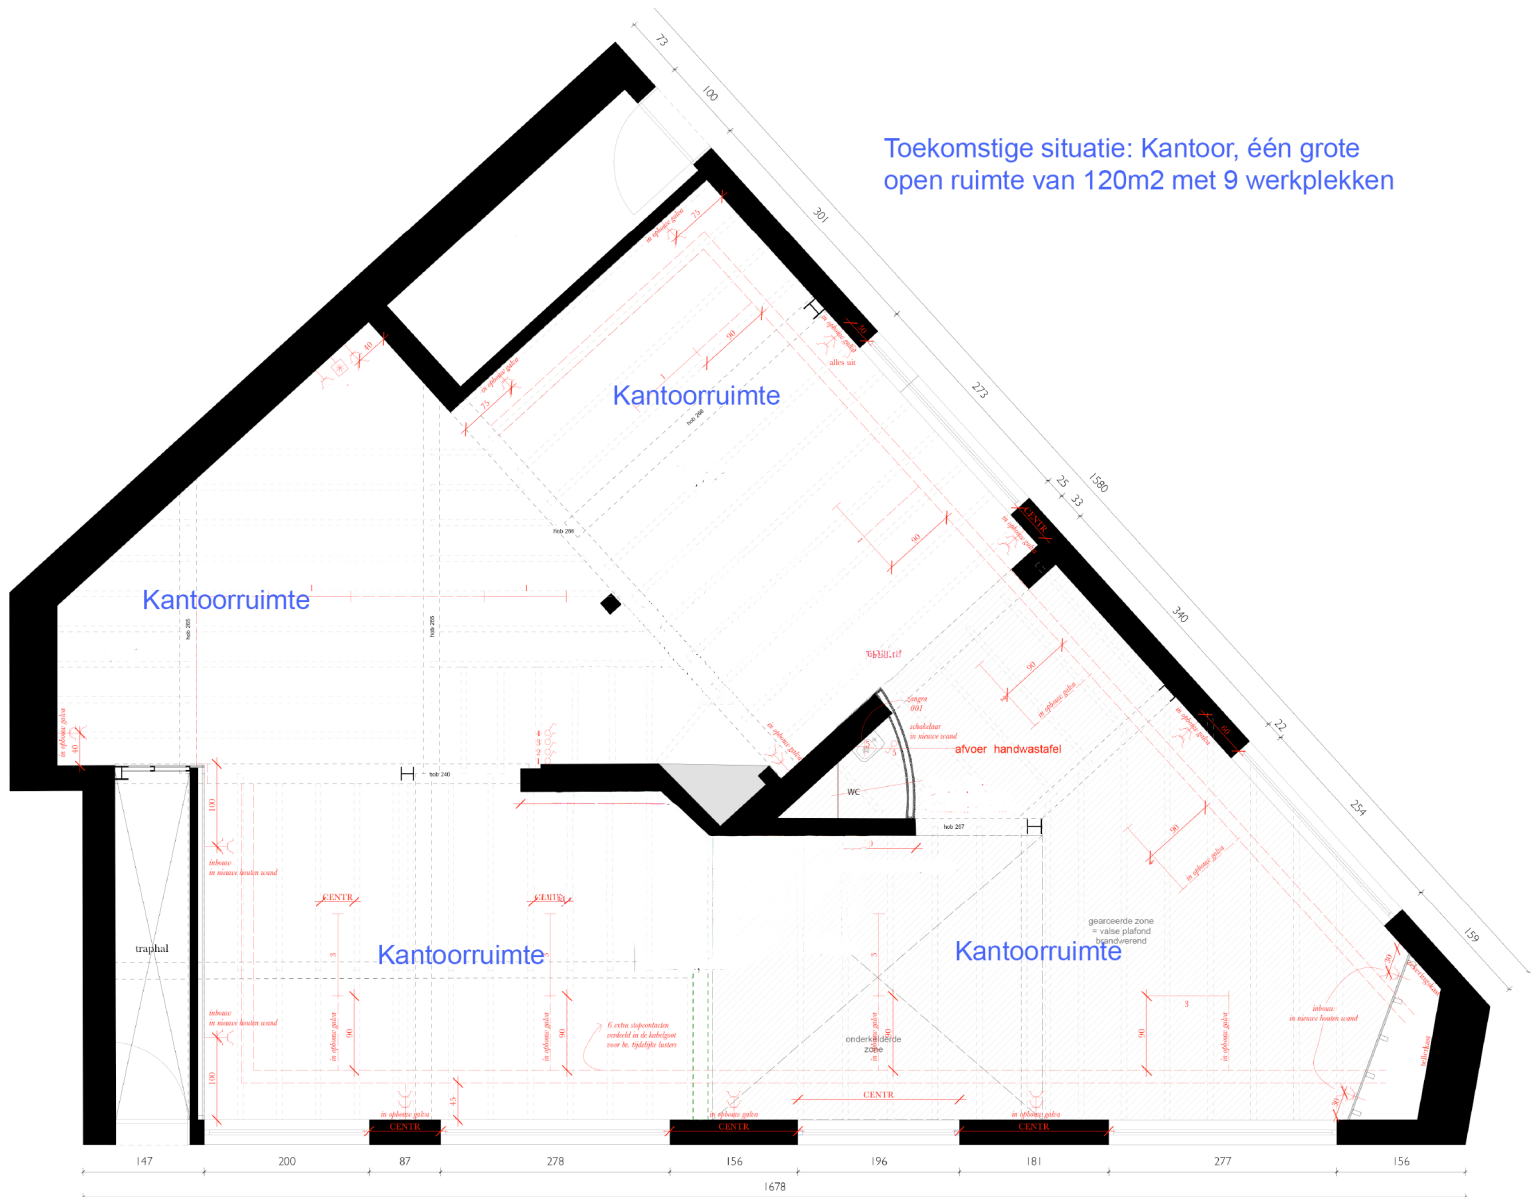

Gasmeterlaan 39
9000 Gent
Toestand: nieuwe toestand
Schaal 1/50