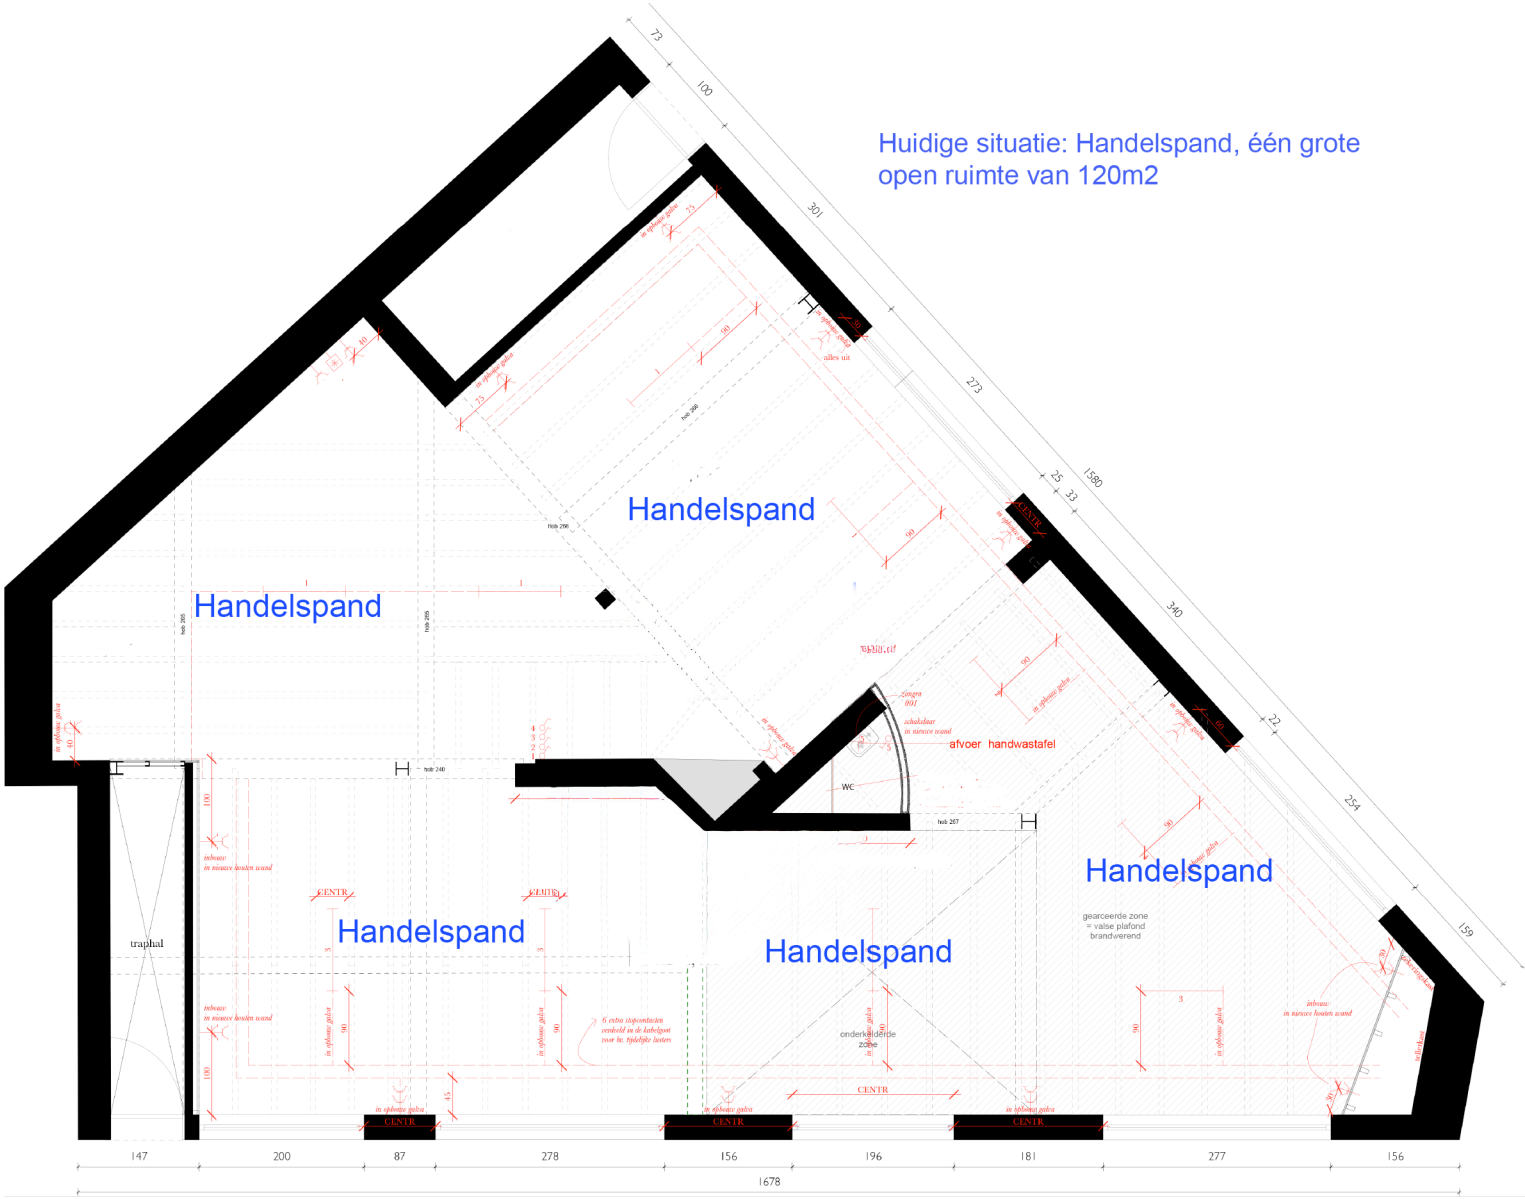

Gasmeterlaan 39
9000 Gent
Toestand: bestaand
Schaal 1/50