


Verdiep 1: huidige en nieuwe toestand.
Niet onze eigendom
Hier verandert niks

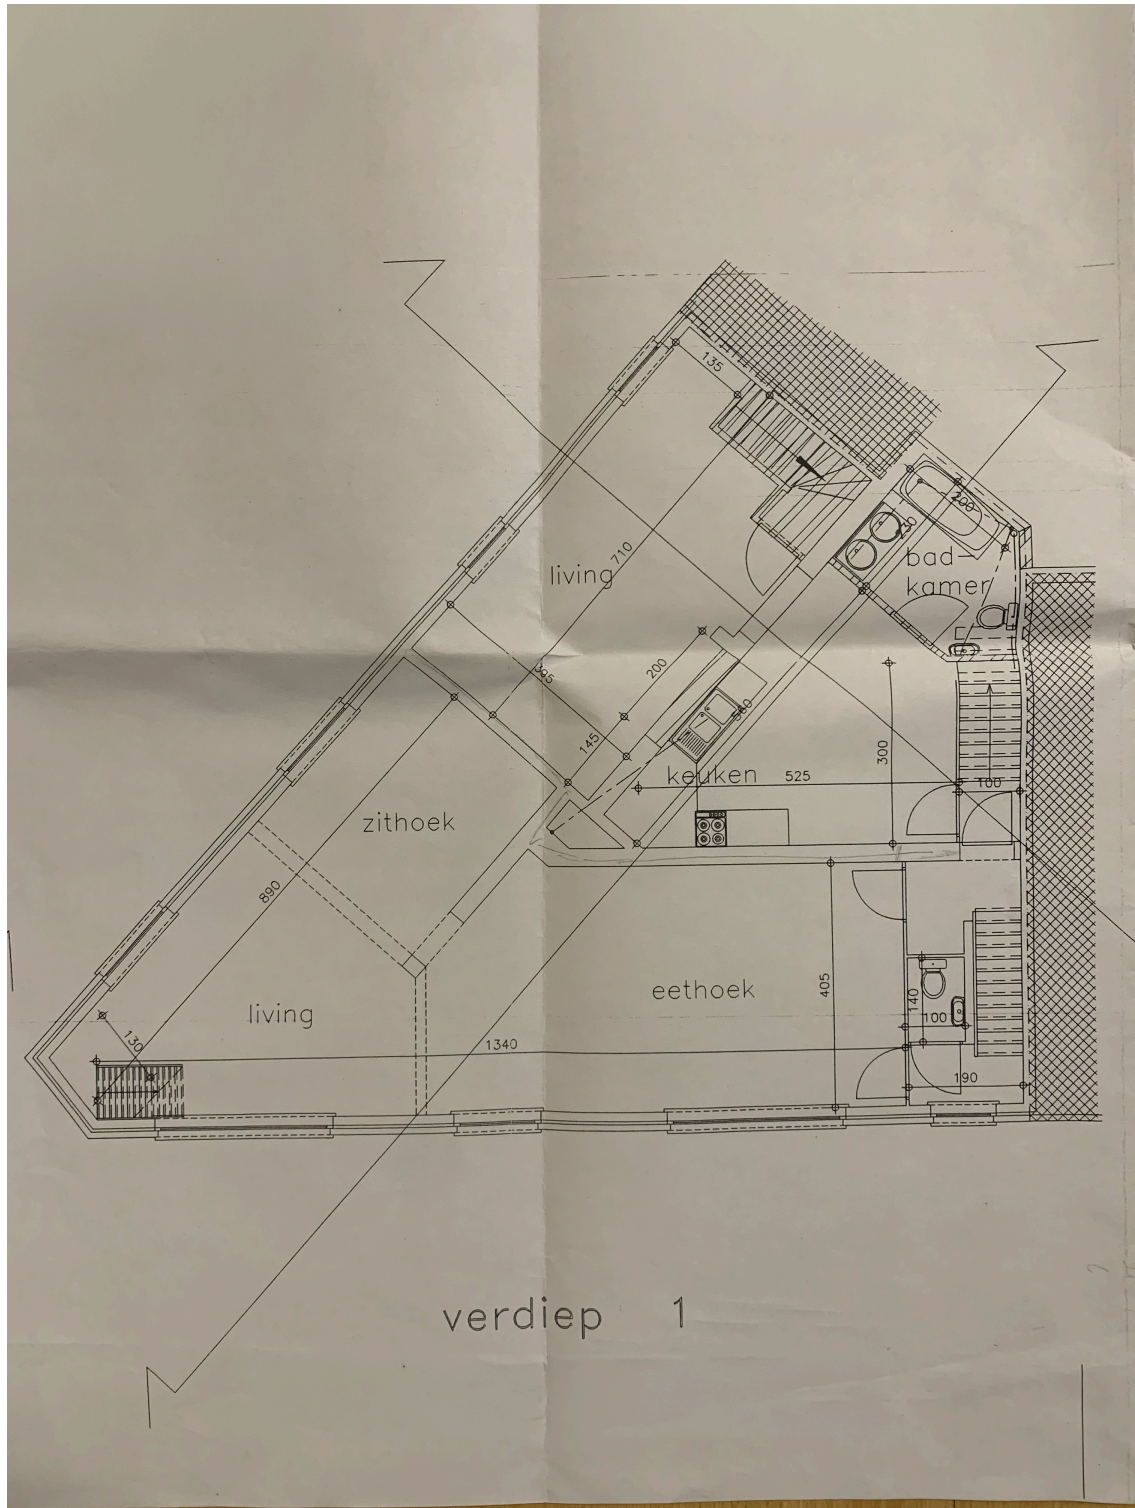

Gasmeterlaan 39
9000 Gent
Toestand: huidige toestand
Schaal 1/50