


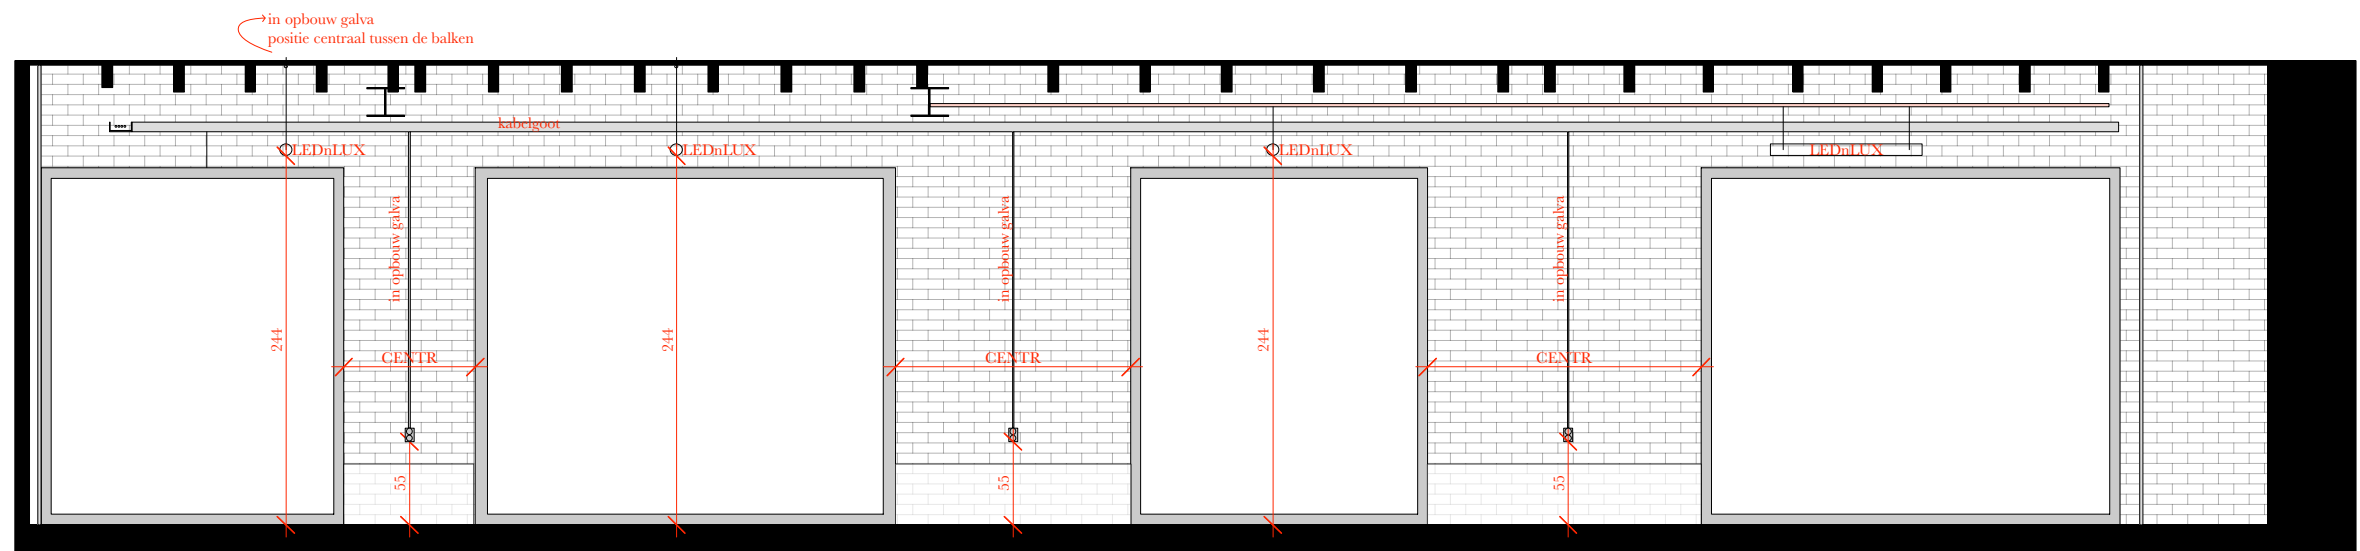

Gasmeterlaan 39
9000 Gent
Toestand: bestaand (en nieuw)
Schaal: 1/50