


**ZIE BIJZONDERE
VOORWAARDE(N)**

Langsdoorsnede

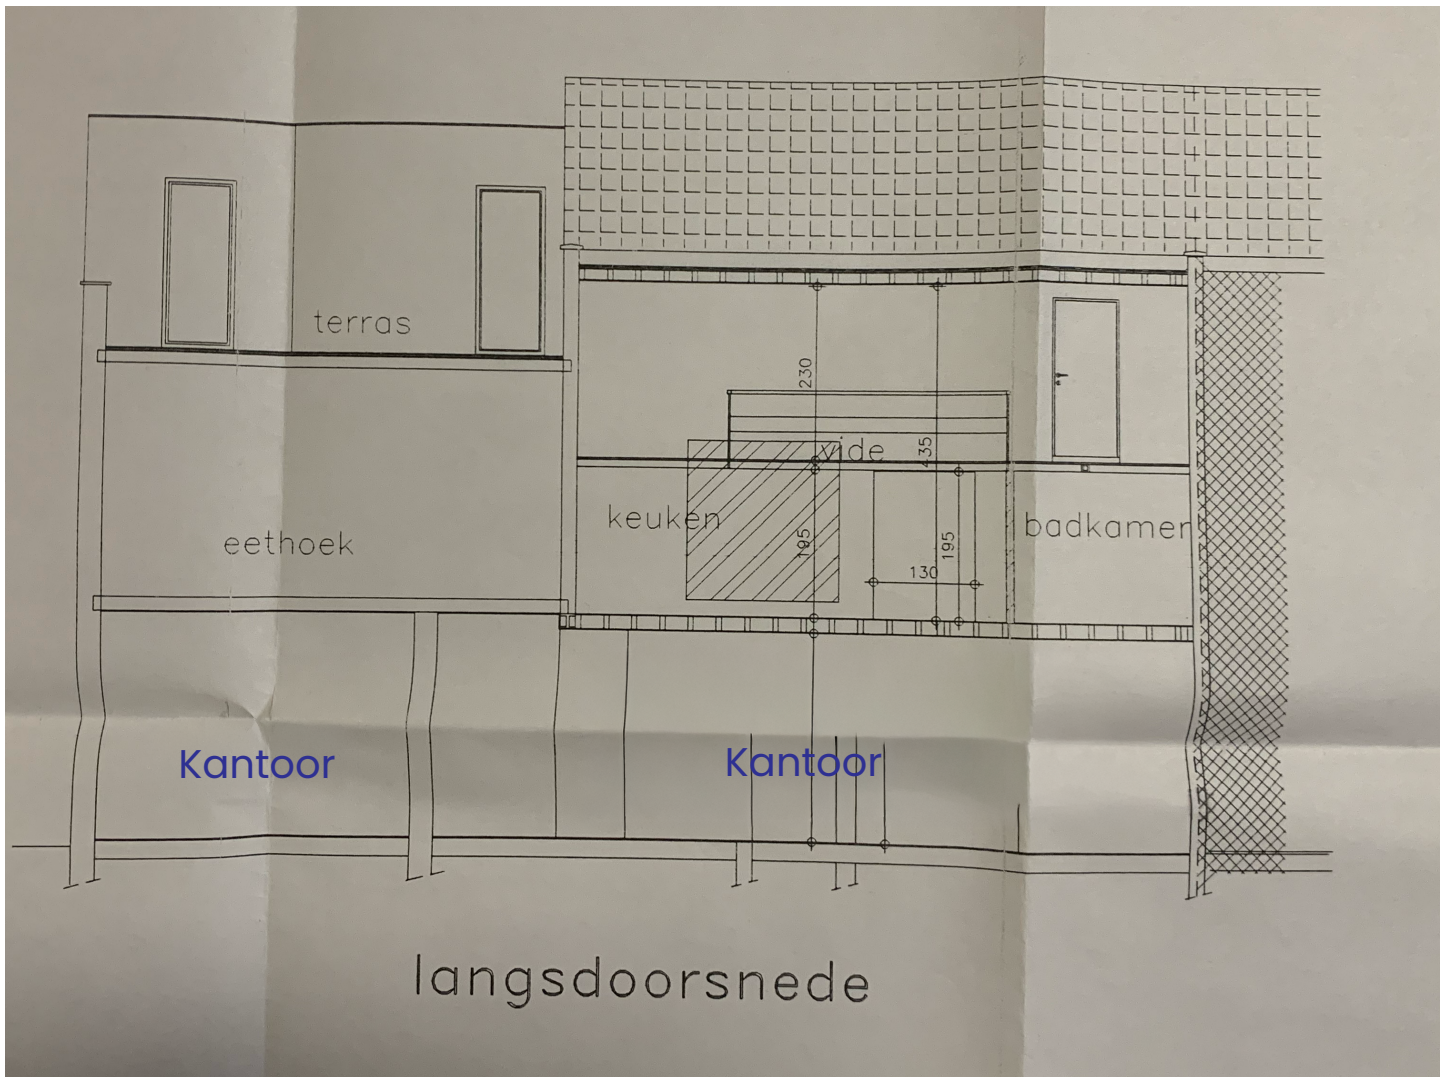

Gasmeterlaan 39
9000 Gent
Toestand: nieuwe toestand
Schaal 1/50