

INPLANTINGSPLAN NIEUW  
SCHAAL 1/200



BOMEN



NIEUWE MUUR



BOOMSCHORS




GRAS



VERHARDING



BESTAANDE BEBOUWING

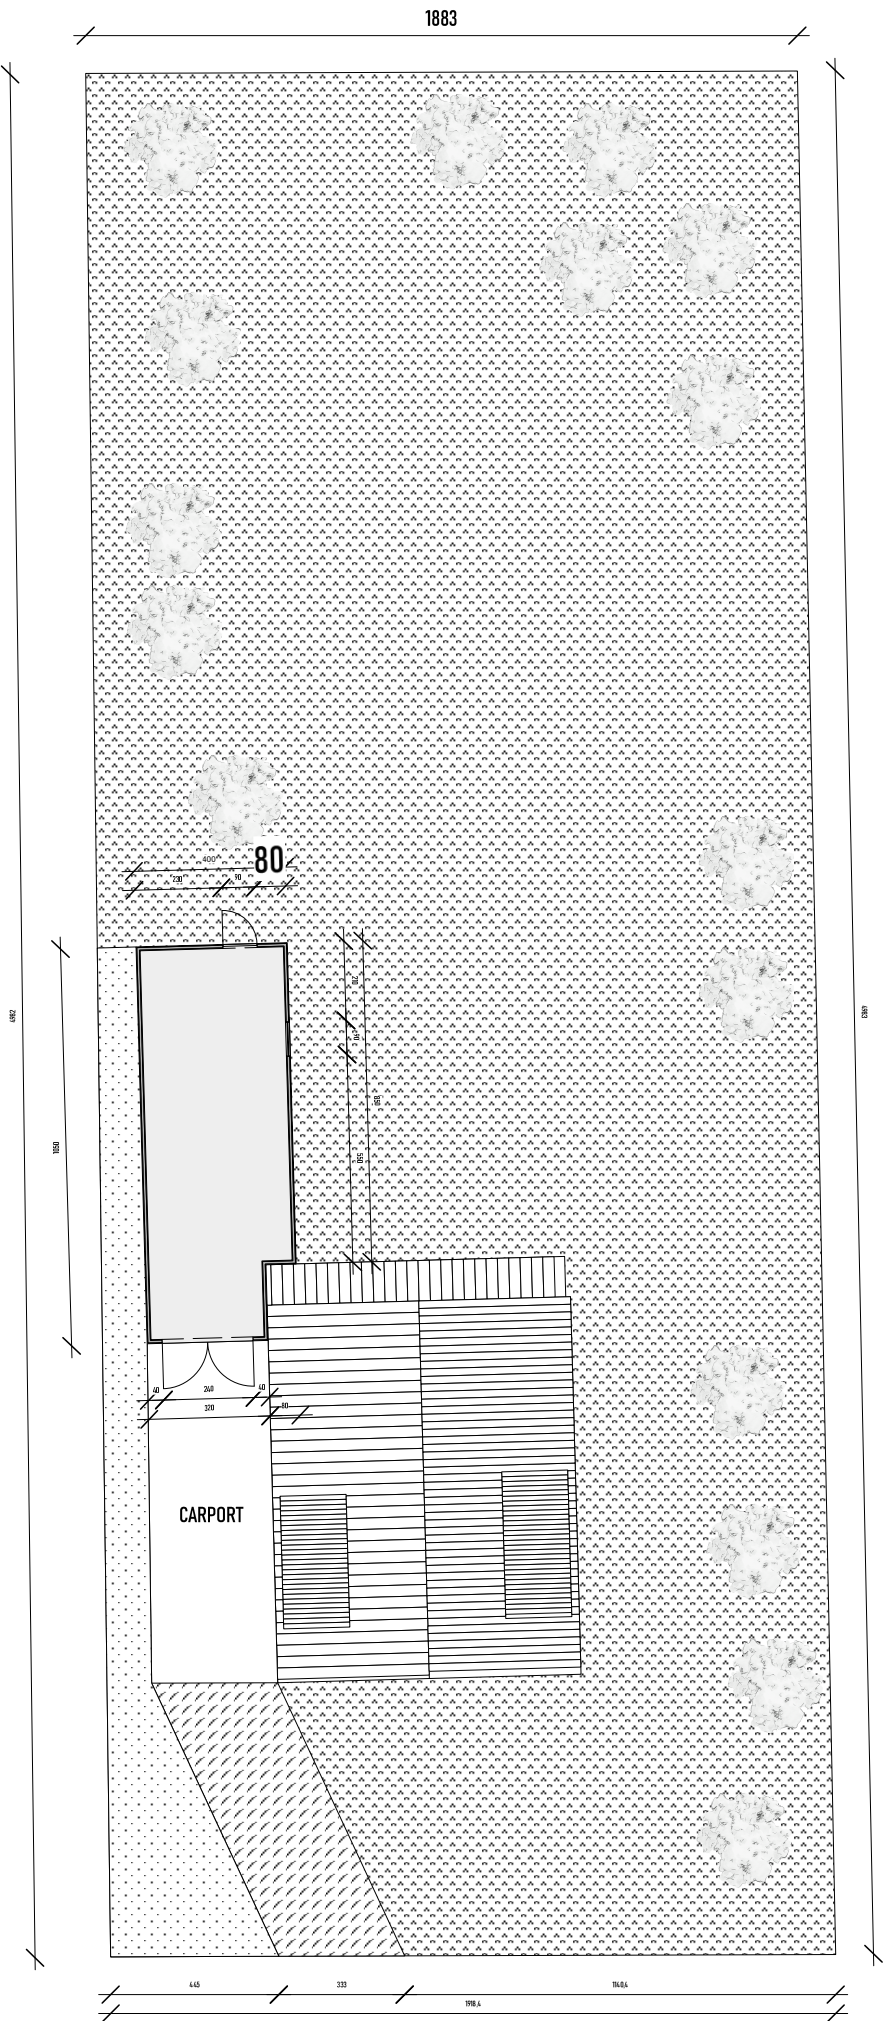

# ZIE BIJZONDERE VOORWAARDE(N)

**Hemelwater**

Het tuinhuis dient ofwel aangesloten te worden op de bestaande hemelwaterput ofwel dient er een groendak aangelegd te worden ofwel dient het hemelwater dat op de constructie terecht komt natuurlijk te infiltreren op eigen terrein.

**Aanplanten boom**

Er moet 1 nieuwe hoogstammige boom (HS10/12) worden aangeplant op minimaal 2 m van de perceelsgrenzen en dit ten laatste in het eerstvolgende plantseizoen na het rooien van de boom.