
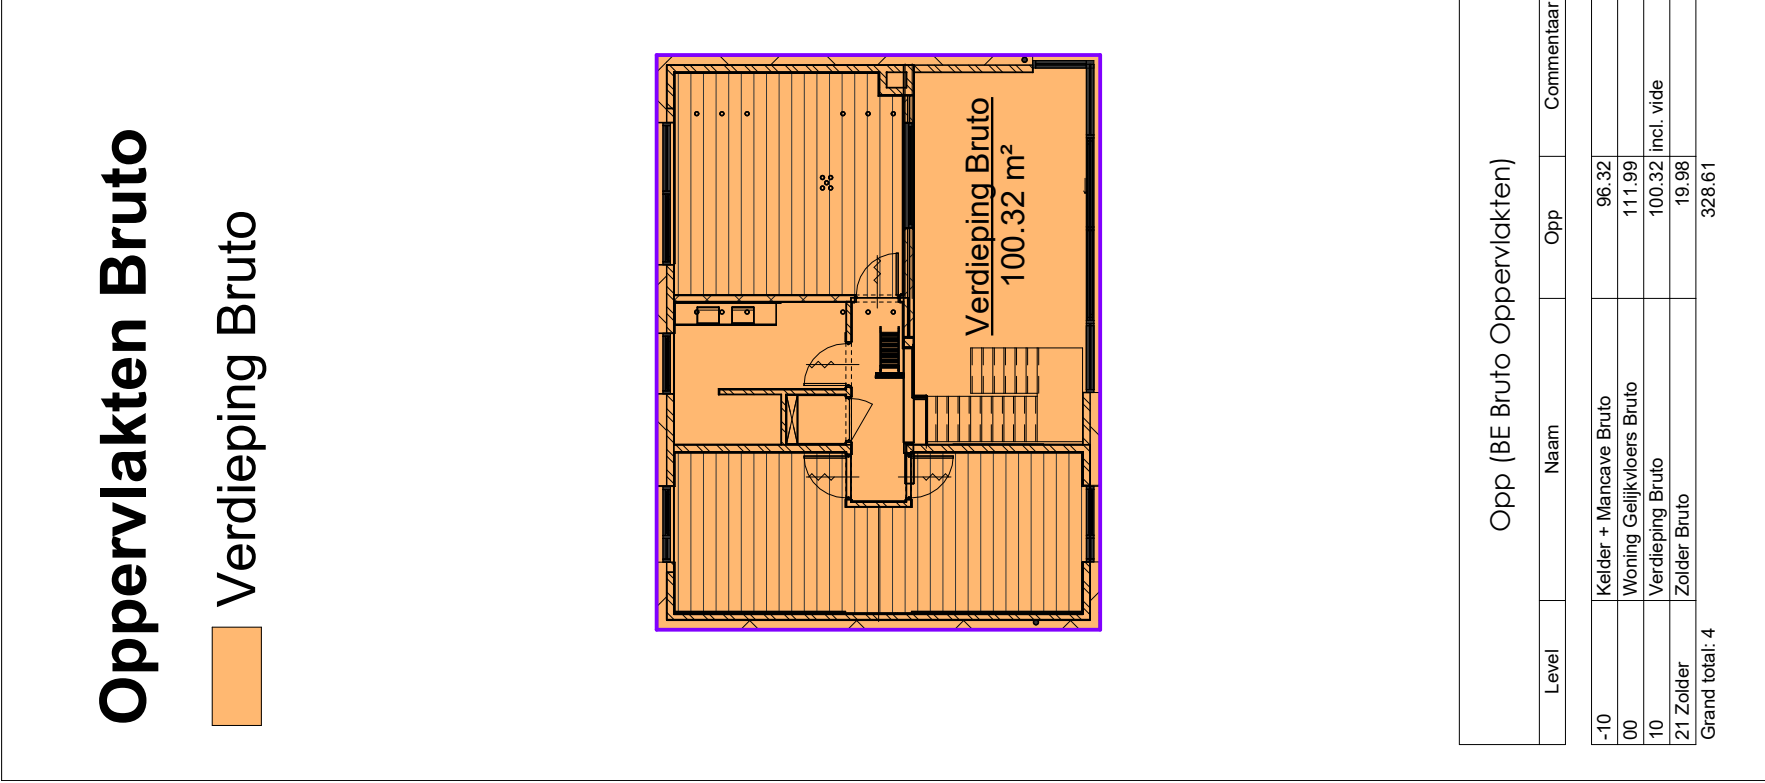
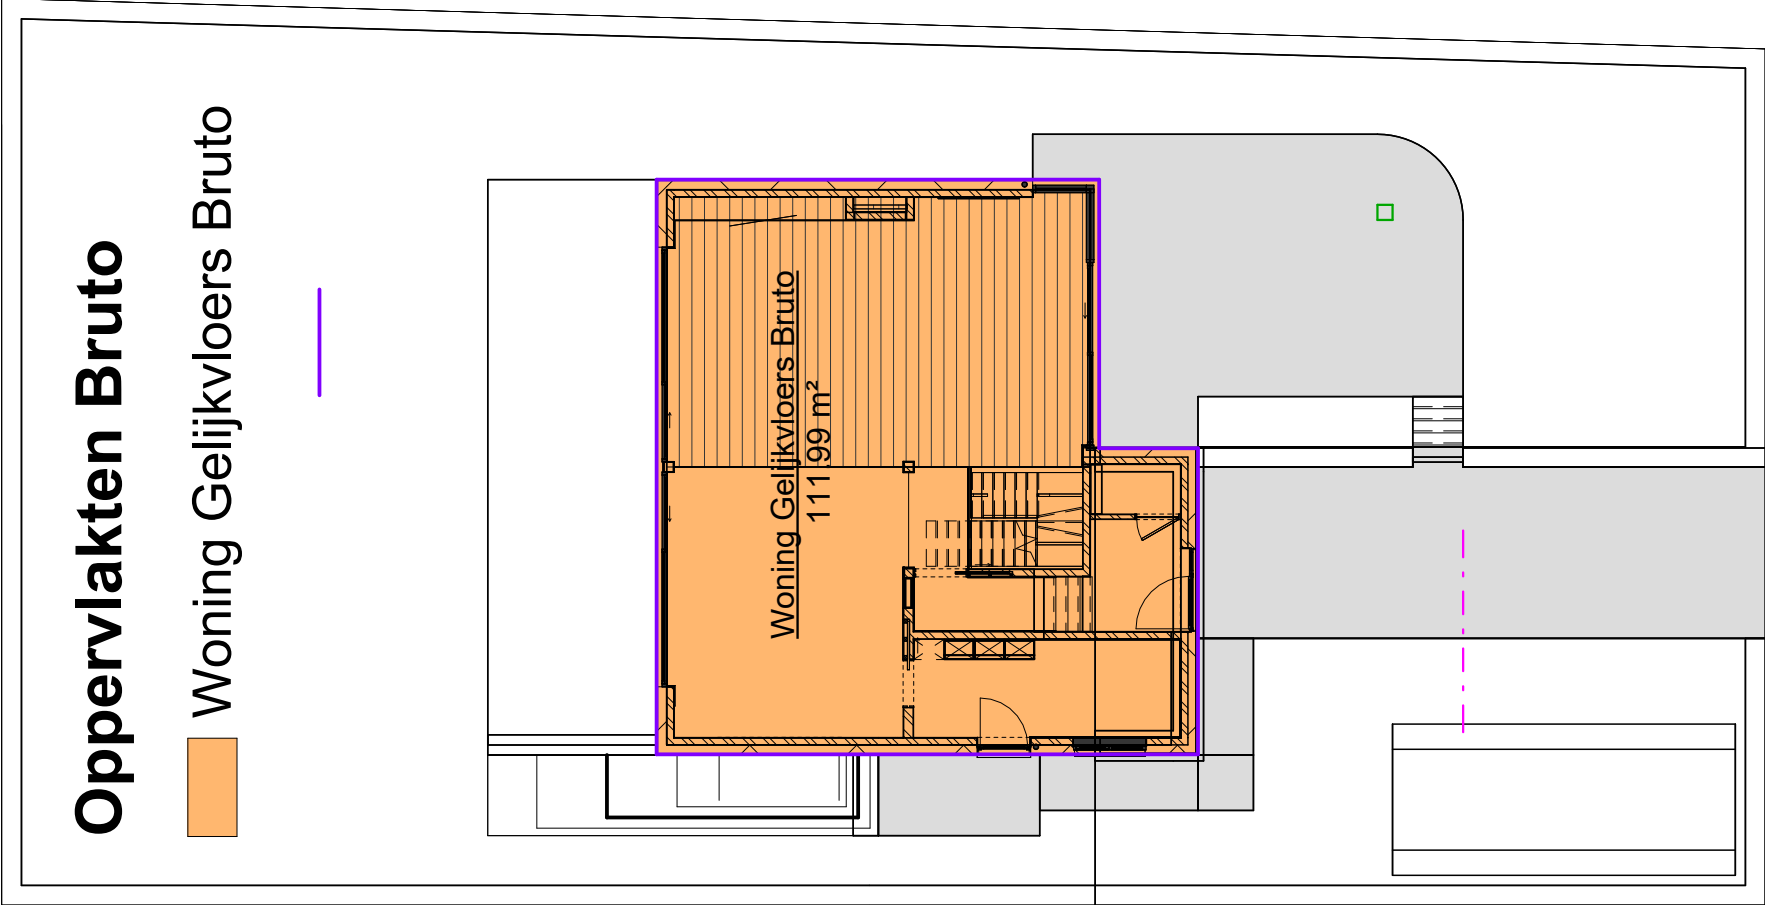


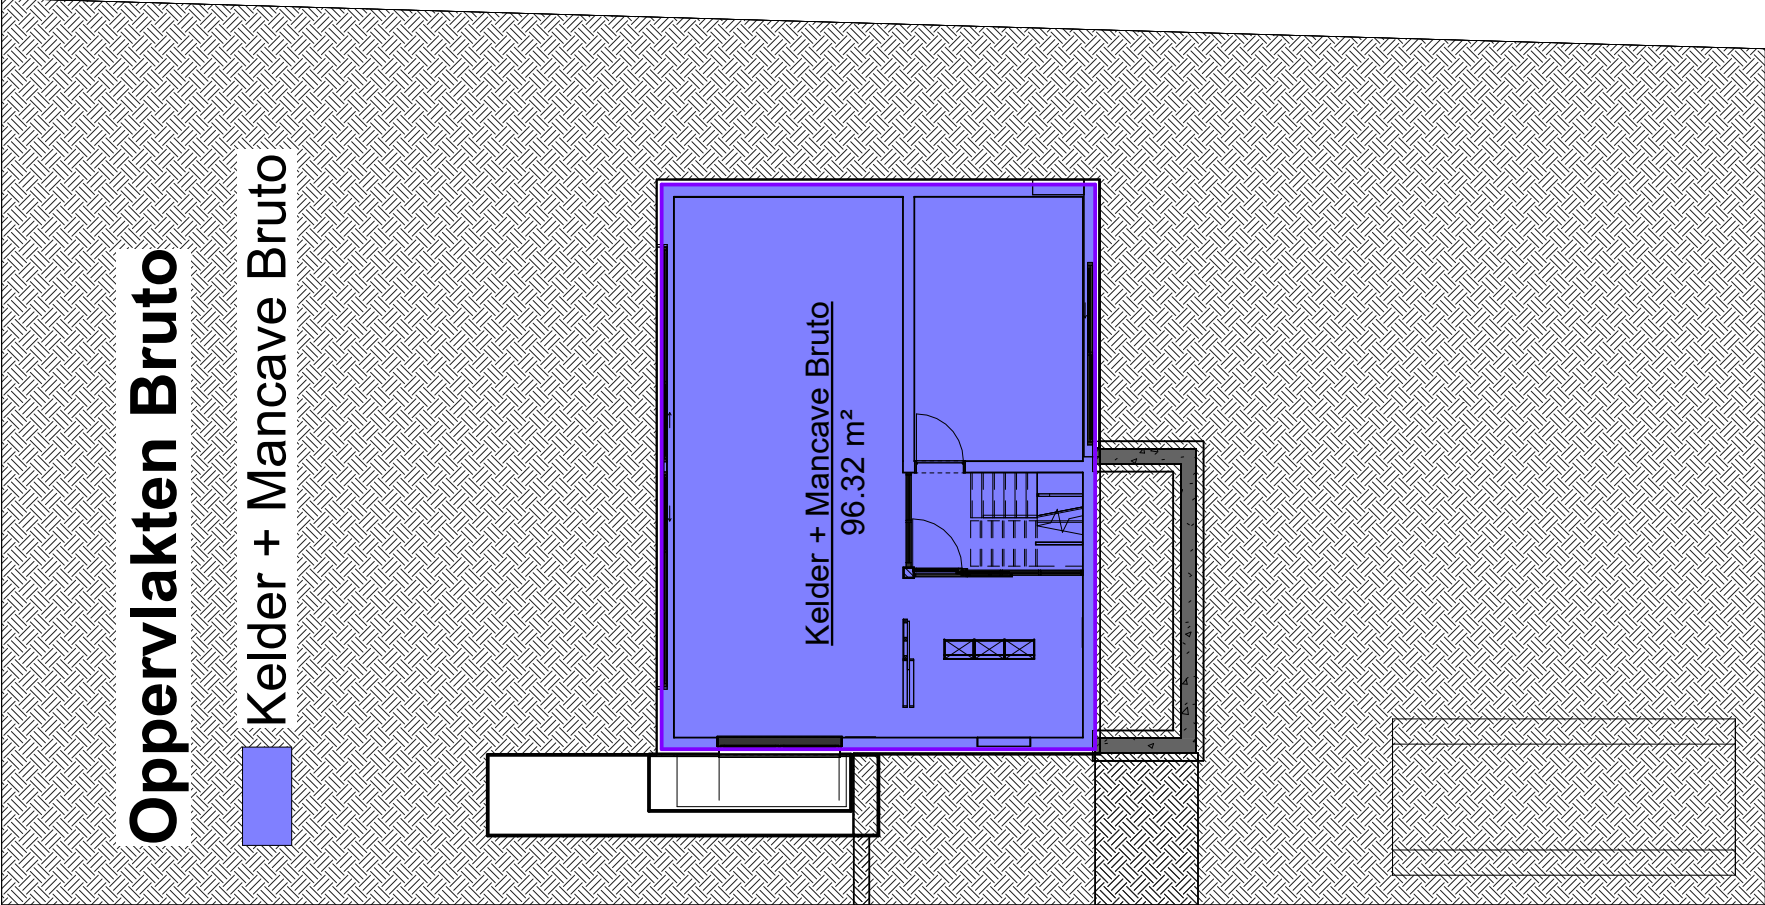

ARCHITECT	Goedgekeurd en voor akkoord ondertekend	OPDRACHTGEVER	Goedgekeurd en voor akkoord ondertekend	PROJECTOMSCHRIJVING		BAARLE - DRONGEN
SheCibe ARCHITECTEN bvba t + 32 09 386 78 00 info@sheci.be www.sheci.be veldmeersdreef 26 9880 aalter	Vandamme Nele & Verleye Lorenzo			NIEUWBOUW EENGEZINSWONING		
	Dotterbloemweg 12 bus 202			Bouwplaats: Lammeken 5 - 9031 Drongen		
	9820 Merelbeke			INHOUD Oppervlakten Bruto		
	TEL: 0478/749090 (L) & 0474/981123 (N)			EENHEID & SCHAAL		
	EMAIL: lorenzoverleye94@gmail.com			DATUM		
	nele.s.vandamme@gmail.com			26/03/2025		
				DOSSIER & PLAN :		
				26 BA_NeLo-Woning_O_N_1		