


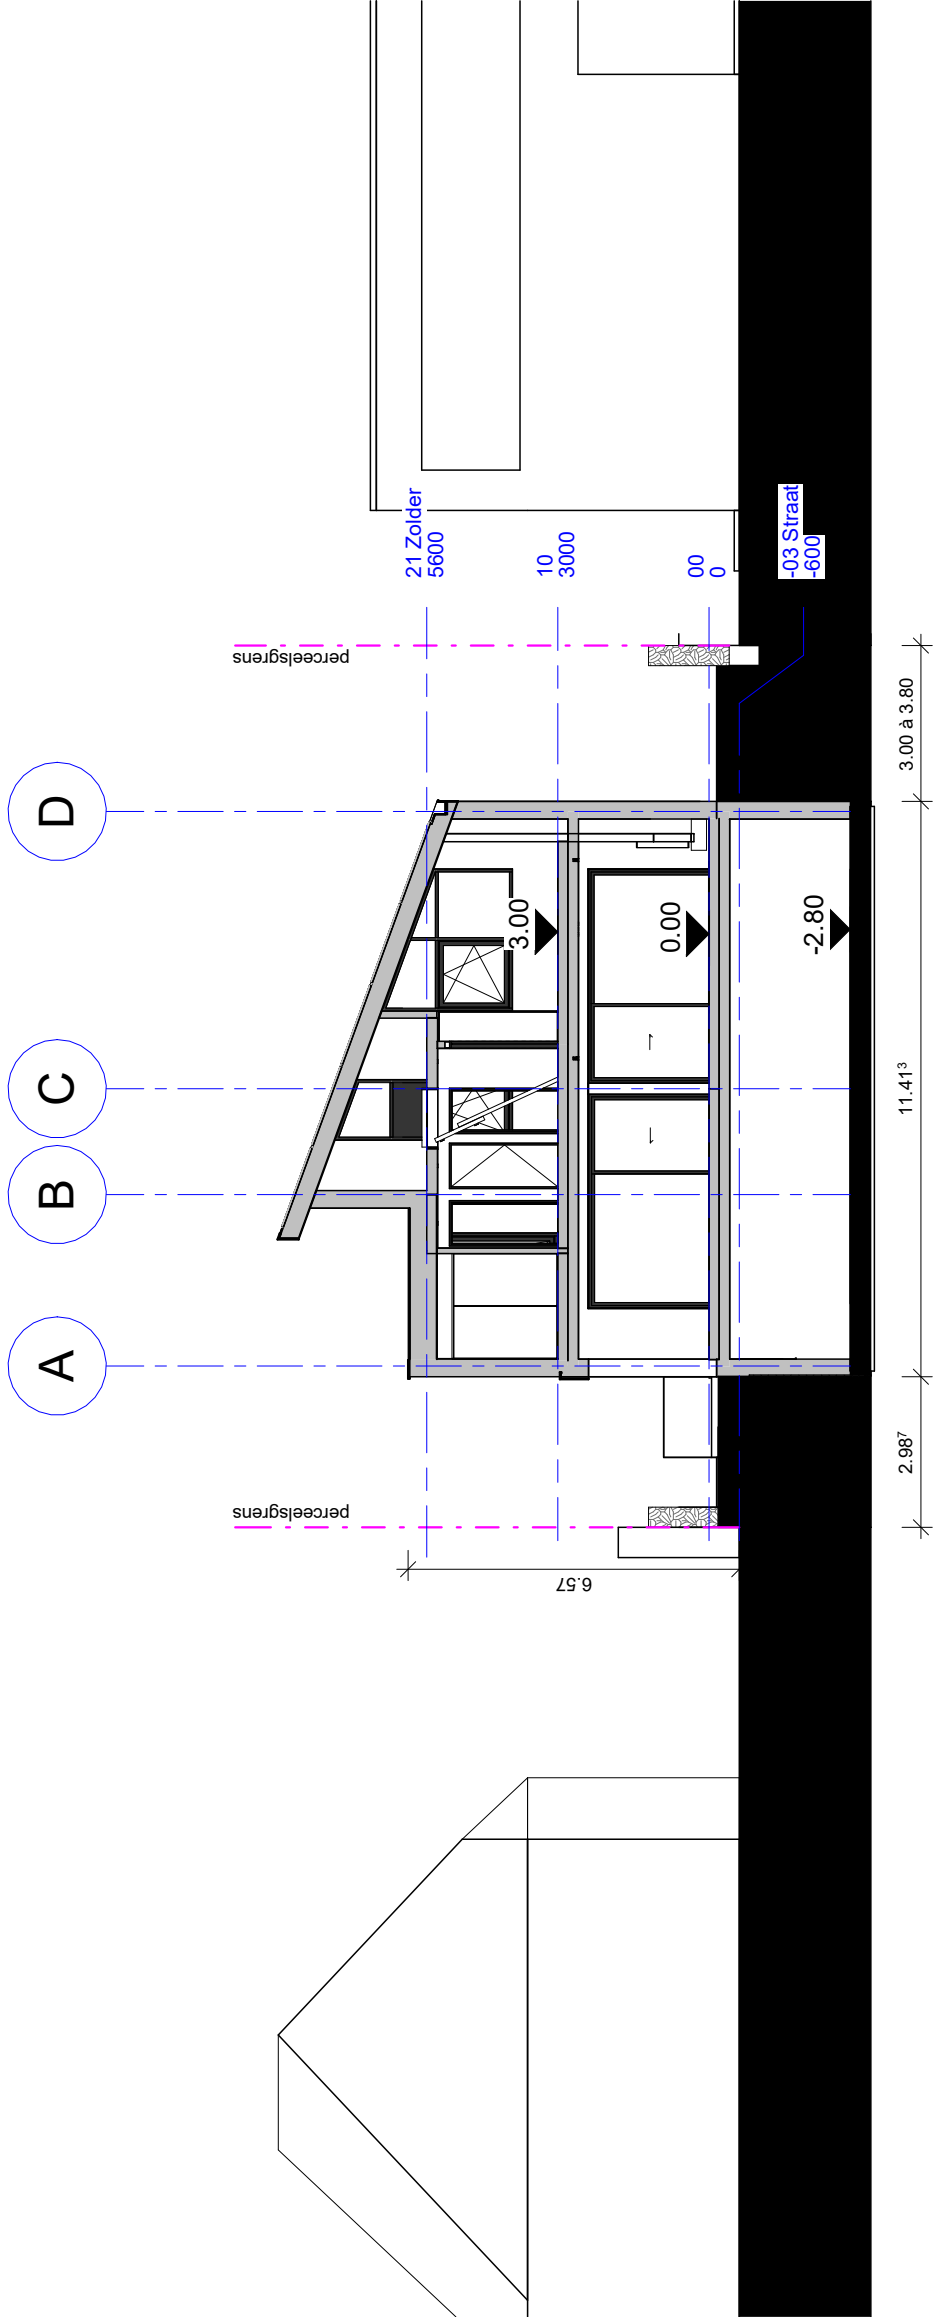

1
Terreinprofiel dwars
1 : 150

ARCHITECT	Goedgekeurd en voor akkoord ondertekend	OPDRACHTGEVER	Goedgekeurd en voor akkoord ondertekend	PROJECTOMSCHRIJVING	BAARLE - DRONGEN
 ARCHITECTEN bvba t + 32 09 386 78 00 info@sheci.be www.sheci.be veldmeersdreef 26 9880 aalter	Vandamme Nele & Verleye Lorenzo Dotterbloemweg 12 bus 202 9820 Merelbeke				NIEUWBOUW EENGEZINSWONING
					Bouwplaats: Lammeken 5 - 9031 Drongen
					INHOUD dwarsprofiel terrein
		TEL: 0478/749090 (L) & 0474/981123 (N) lorenzoverleye94@gmail.com EMAIL: nele.s.vandamme@gmail.com		EENHEID & SCHAAL	
				DATUM	DOSSIER & PLAN :
				24/09/2025	20 BA_NeLo-Woning_I_N_2