


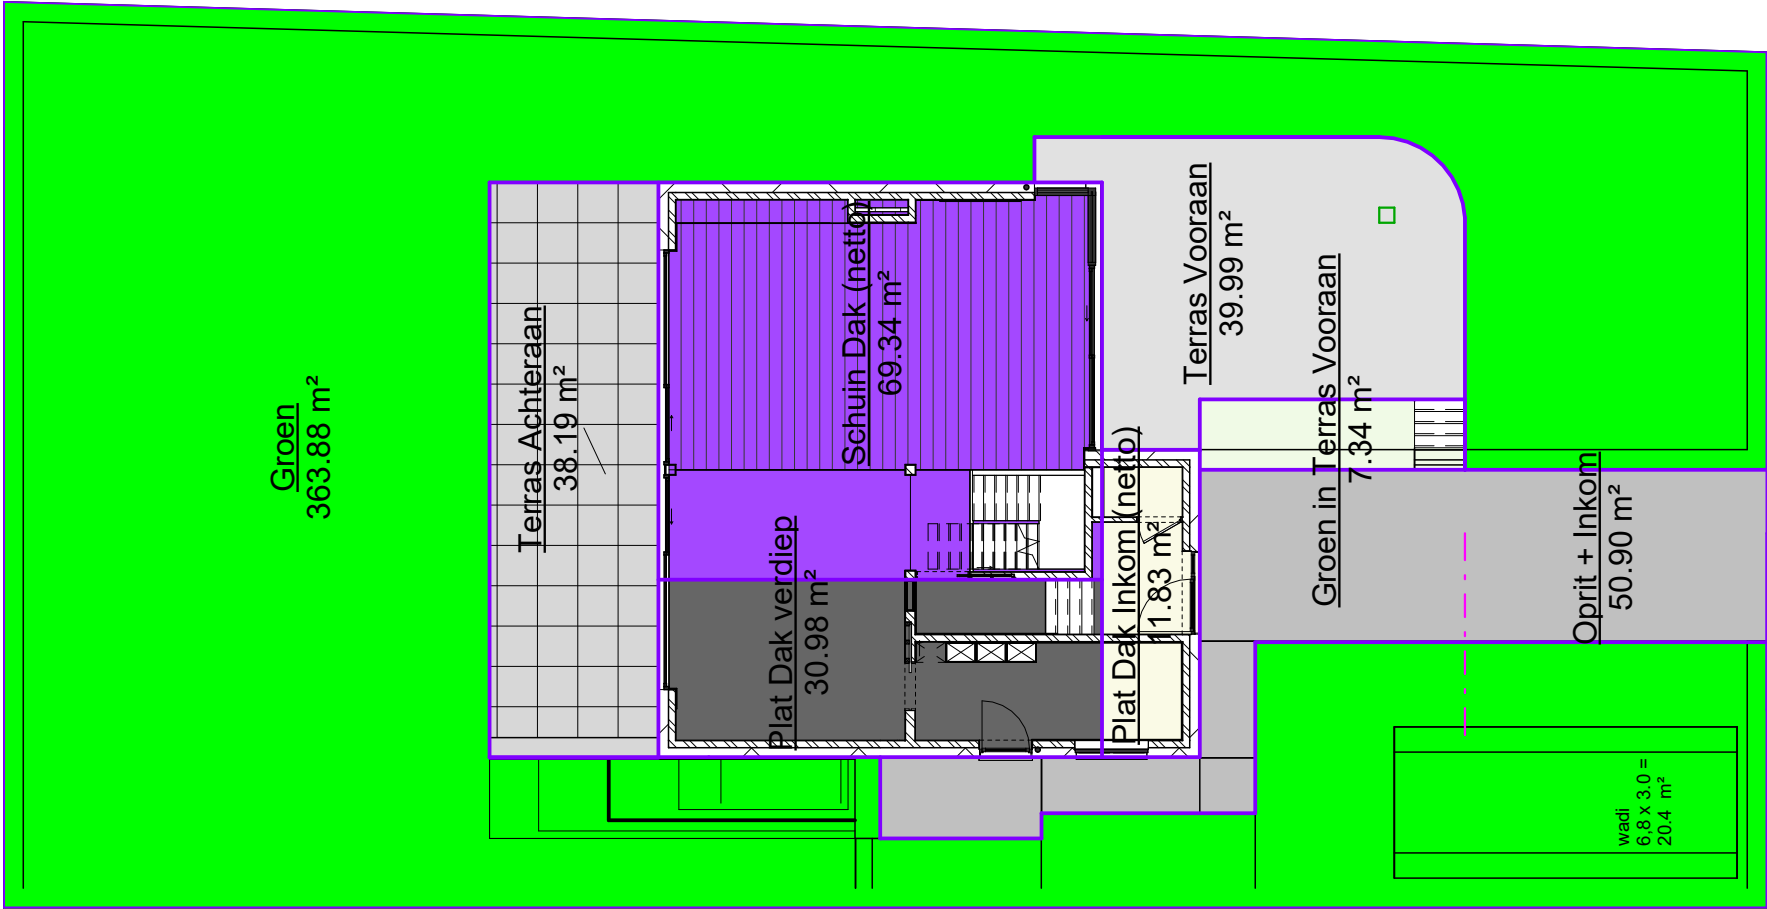

1

-01 Terrein

1 : 150

Oppervlakten (Terraïn)		
Naam		Opp
Groen		363.88
Groen in Terras Vooraan		7.34
Oprit + Inkom		50.90
Plat Dak Inkom (netto)		11.83
Plat Dak verdiep		30.98
Schuin Dak (netto)		69.34
Terras Achteraan		38.19
Terras Vooraan		39.99
Totaal::	8	612.46

Terraïn Opp

- Groen
- Groen in Terras Vooraan
- Oprit + Inkom
- Plat Dak Inkom (netto)
- Plat Dak verdiep
- Schuin Dak (netto)
- Terras Achteraan
- Terras Vooraan

ARCHITECT	Goedgekeurd en voor akkoord ondertekend SheCibebvba ARCHITECTEN bvba t + 32 09 386 78 00 info@sheci.be www.sheci.be veldmeersdreef 26 9880 aalter	OPDRACHTGEVER Goedgekeurd en voor akkoord ondertekend Vandamme Nele & Verleye Lorenzo Dotterbloemweg 12 bus 202 9820 Merelbeke TEL: 0478/749090 (L) & 0474/981123 (N) EMAIL: lorenzoverleye94@gmail.com nele.s.vandamme@gmail.com	PROJECTOMSCHRIJVING			BAARLE - DRONGEN
			NIEUWBOUW EENGEZINSWONING			
			Bouwplaats: Lammeken 5 - 9031 Drongen			
			INHOUD terrein oppervlaktes			
			EENHEID & SCHAAAL		DATUM	
		24/09/2025		DOSSIER & PLAN :		
				19 BA_NeLo-Woning_I_N_1		