


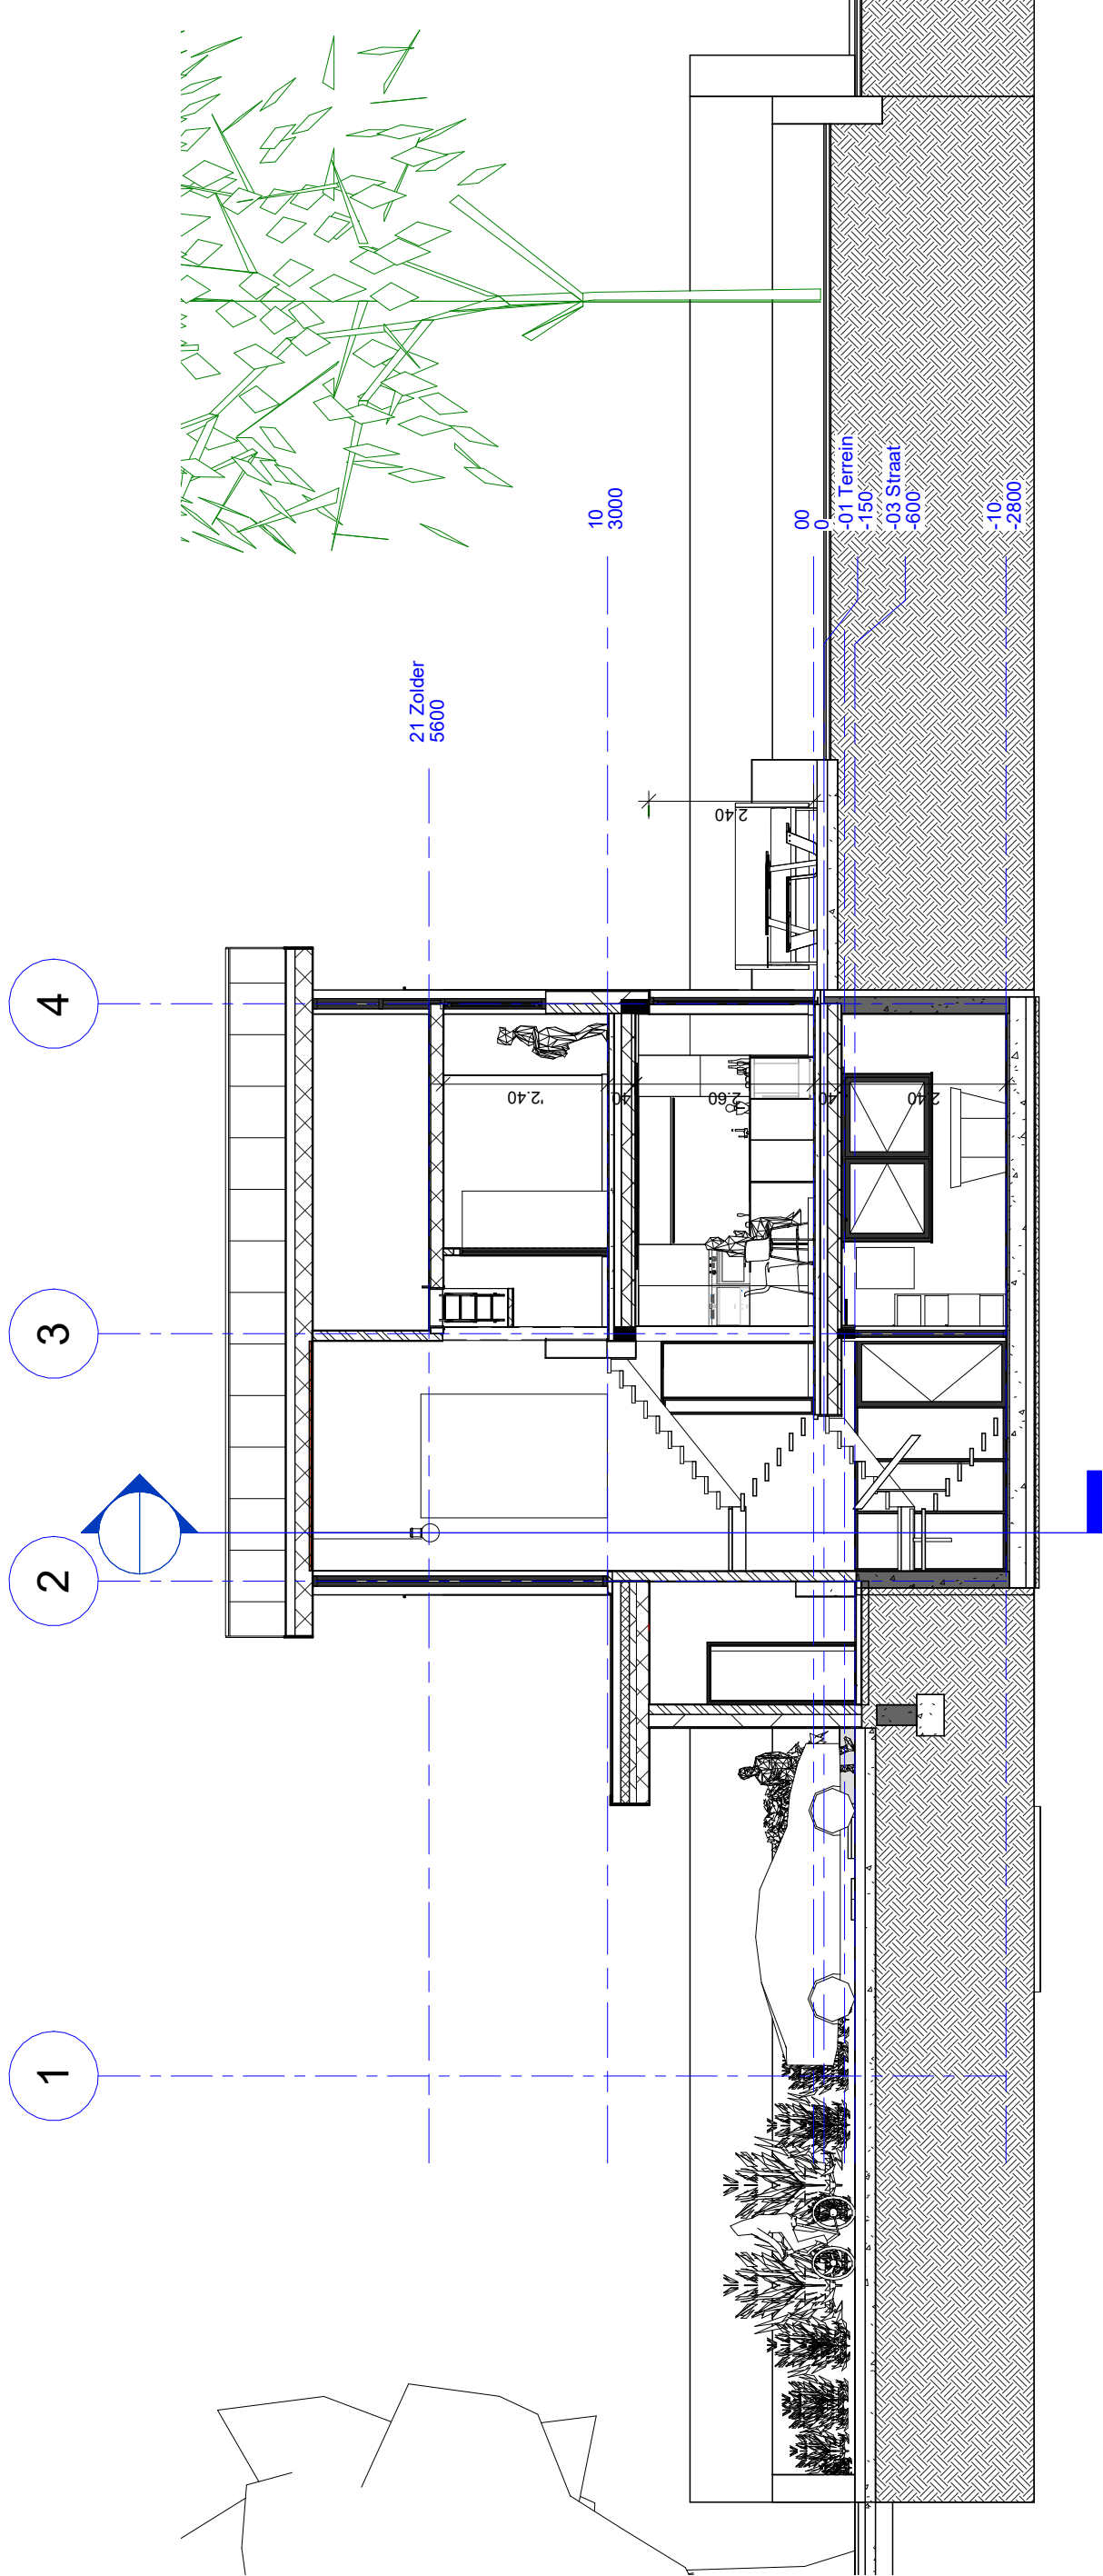

Langse Snede 1

1

1 : 100

ARCHITECT	Goedgekeurd en voor akkoord ondertekend	OPDRACHTGEVER	Goedgekeurd en voor akkoord ondertekend	PROJECTOMSCHRIJVING	BAARLE - DRONGEN
SheCibebvba ARCHITECTEN t + 32 09 386 78 00 info@sheci.be www.sheci.be veldmeersdreef 26 9880 aalter	Vandamme Nele & Verleye Lorenzo			NIEUWBOUW EENGEZINSWONING	
	Dotterbloemweg 12 bus 202			Bouwplaats: Lammeken 5 - 9031 Drongen	
	9820 Merelbeke			INHOUD langse snede 1	
EENHEID & SCHAAL		0 1 2 3 4		EENHEID & SCHAAL	
		1/100		DOSSIER & PLAN :	
Deze documenten blijven steeds eigendom van de architect, en mogen niet zonder toestemming worden gereproduceerd of gebruikt voor uitvoering. Het is verboden afstand af te meten op plan. Er zijn niet overal isolatie of vochtkering getekend, doch deze moet wel voorzien worden (lastenboek).		24/09/2025		17 BA_NeLo-Woning_S_N_2	