


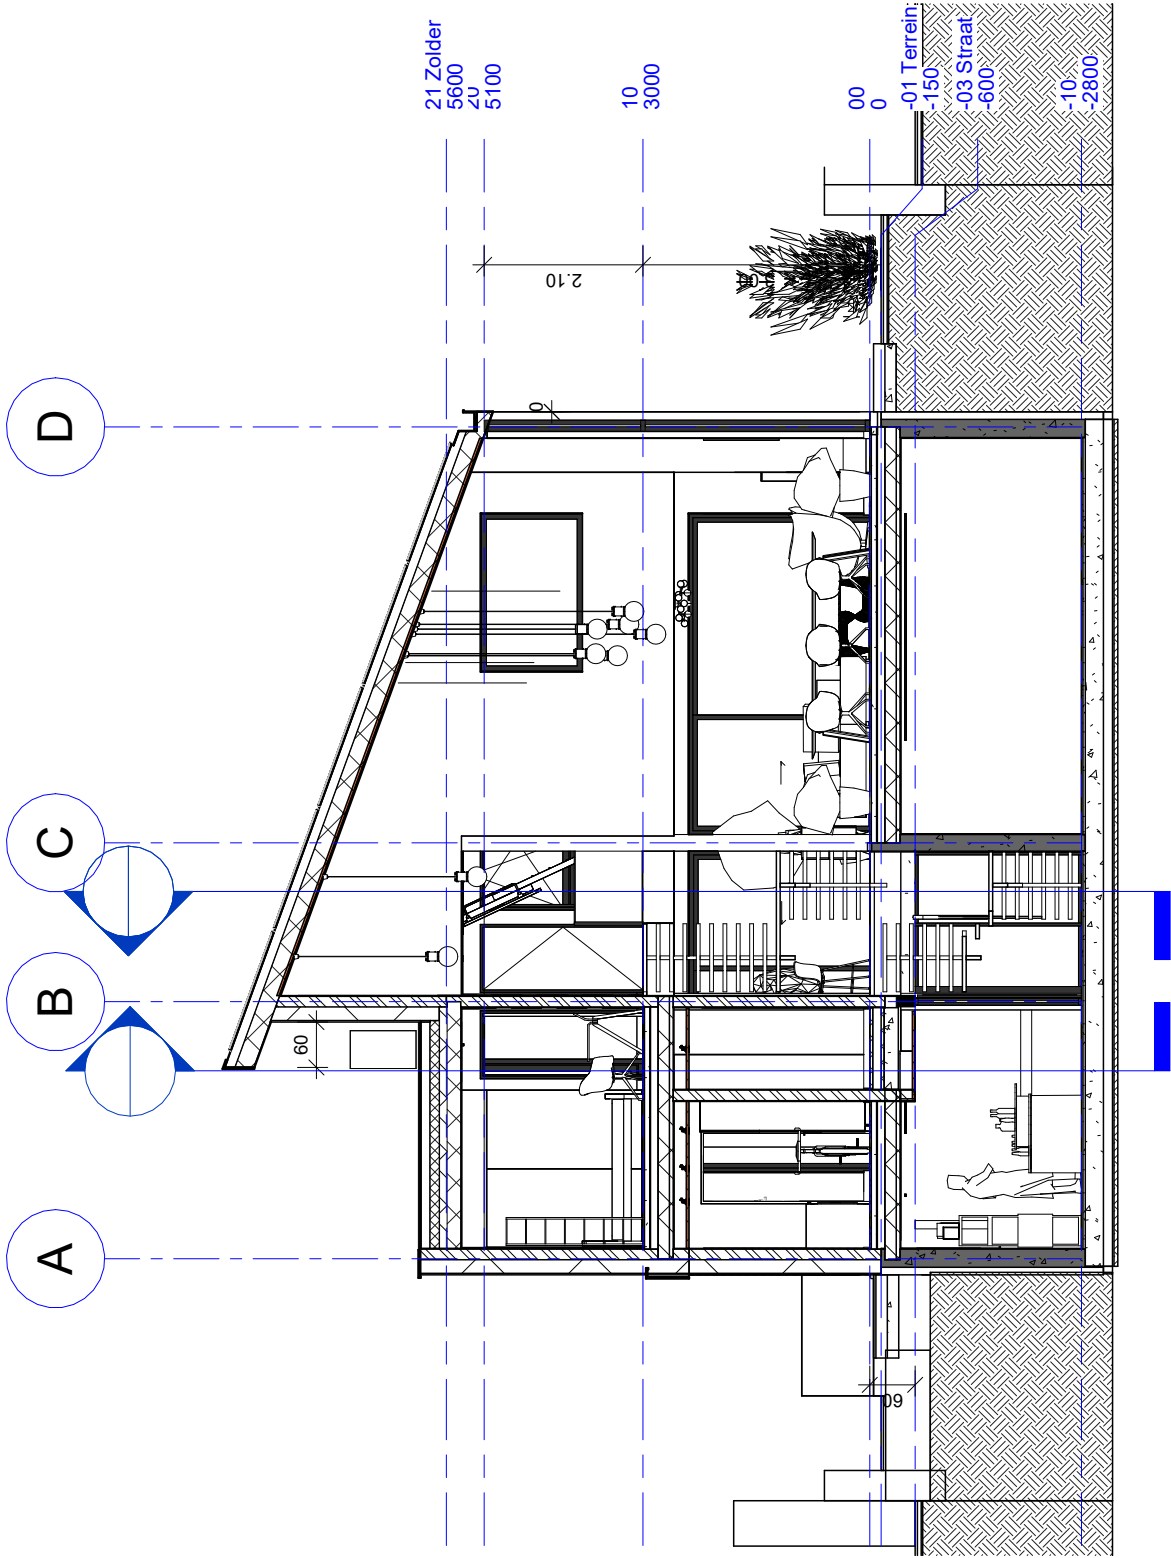

Dwarse Snede

1

1 : 100

ARCHITECT	Goedgekeurd en voor akkoord ondertekend	ARCHITECTEN bvba SheCi.be t + 32 09 386 78 00 info@sheci.be www.sheci.be veldmeersdreef 26 9880 aalter	OPDRACHTGEVER	Goedgekeurd en voor akkoord ondertekend	PROJECTOMSCHRIJVING					BAARLE - DRONGEN				
			NIEUWBOUW EENGEZINSWONING											
			Bouwplaats: Lammeken 5 - 9031 Drongen											
			INHOUD dwarse snede											
			EENHEID & SCHAAL											
			TEL: 0478/749090 (L) & 0474/981123 (N)			0	1	2	3	4	1/100	DATUM	DOSSIER & PLAN :	16 BA_NeLo-Woning_S_N_1
EMAIL: lorenzoverleye94@gmail.com nele.s.vandamme@gmail.com														
											24/09/2025			