


Materialenlijst (zichtbare materialen)	
Nummer	Omschrijving
01	buitengevelisolatiesystemen met pleister - MW/pleister - betonlook
02	gevelbekleding houten balken vertikaal (incl. poort)
03	raamconstructies & dakrandafwerkingen structuuriak zwart
04	super isolerende dubbele beglazing met hoog rendement
05	gevelplinten - blauwe hardsteen
06	schuin dak: geprofileerde metaalplaten - Sheetah Klikfisdak 740br met zonnepanelen
07	terrastegels natuursteen achteraan
08	waterdoorlatende poreuze betonklinkers met verbrede voeg

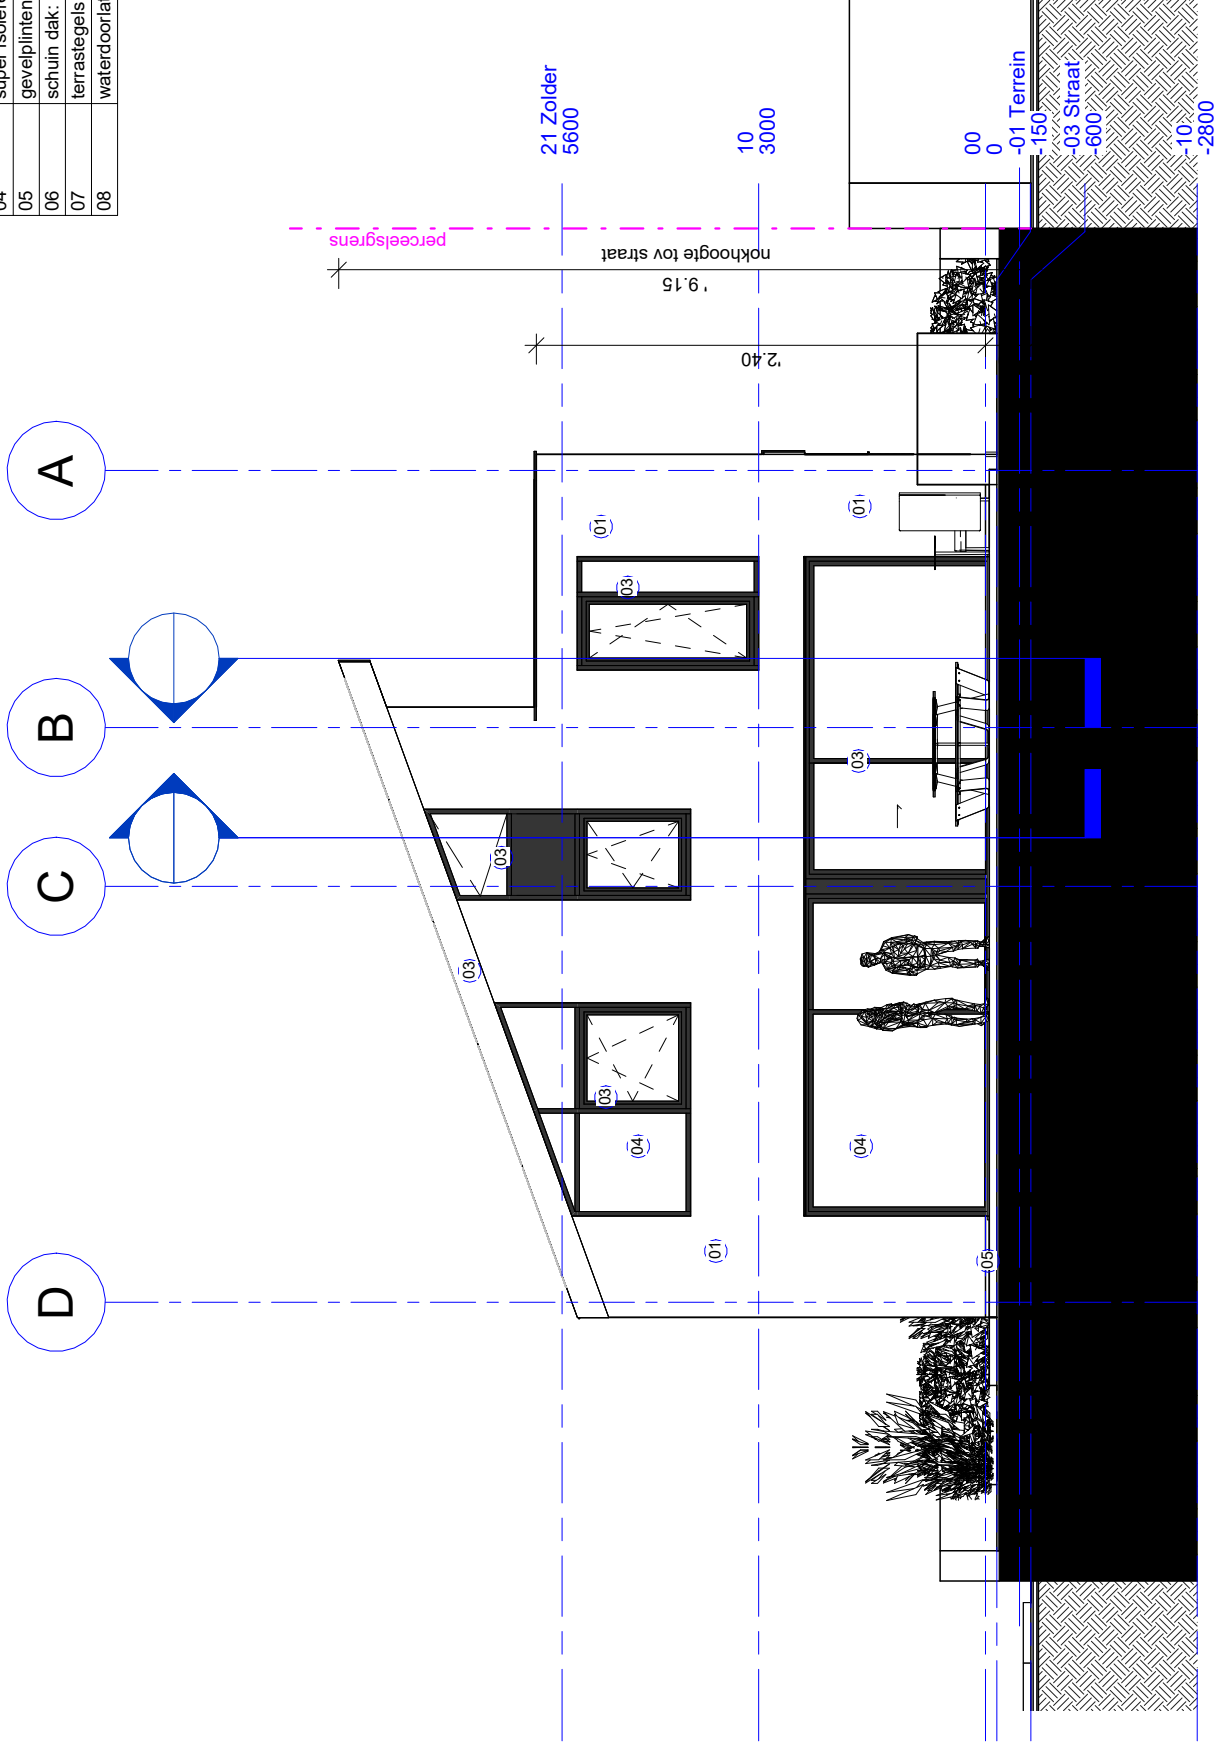

Achtergevel

1 1 : 100

ARCHITECT		Goedgekeurd en voor akkoord ondertekend		OPDRACHTGEVER		Goedgekeurd en voor akkoord ondertekend		PROJECTOMSCHRIJVING		BAARLE - DRONGEN	
SheCibebvba ARCHITECTEN t + 32 09 386 78 00 info@sheci.be www.sheci.be veldmeersdreef 26 9880 alter		Vandamme Nele & Verleye Lorenzo Dotterbloemweg 12 bus 202 9820 Merelbeke TEL: 0478/749090 (L) & 0474/981123 (N) lorenzoverleye94@gmail.com EMAIL: nele.s.vandamme@gmail.com		INHOUD achtergevel		EENHEID & SCHAAL 0 1 2 3 4 1/100		DATUM 24/09/2025		DOSSIER & PLAN : 13 BA_NeLo-Woning_G_N_2	
								NIEUWBOUW EENGEZINSWONING			
								Bouwplaats: Lammeken 5 - 9031 Drongen			