


Materialenlijst (zichtbare materialen)	
Nummer	Omschrijving
01	buitengevelisolatiesystemen met pleister - MW/pleister - betonlook
02	gevelbekleding houten balken vertikaal (incl. poort)
03	raamconstructies & dakrandafwerkingen structuuriak zwart
04	super isolerende dubbele beglazing met hoog rendement
05	gevelplinten - blauwe hardsteen
06	schuin dak: geprofileerde metaalplaten - Sheelah Klikfalsdak 740br met zonnepanelen
07	terrastegels natuursteen achteraan
08	waterdoorlatende poreuze betonklinkers met verbrede voeg

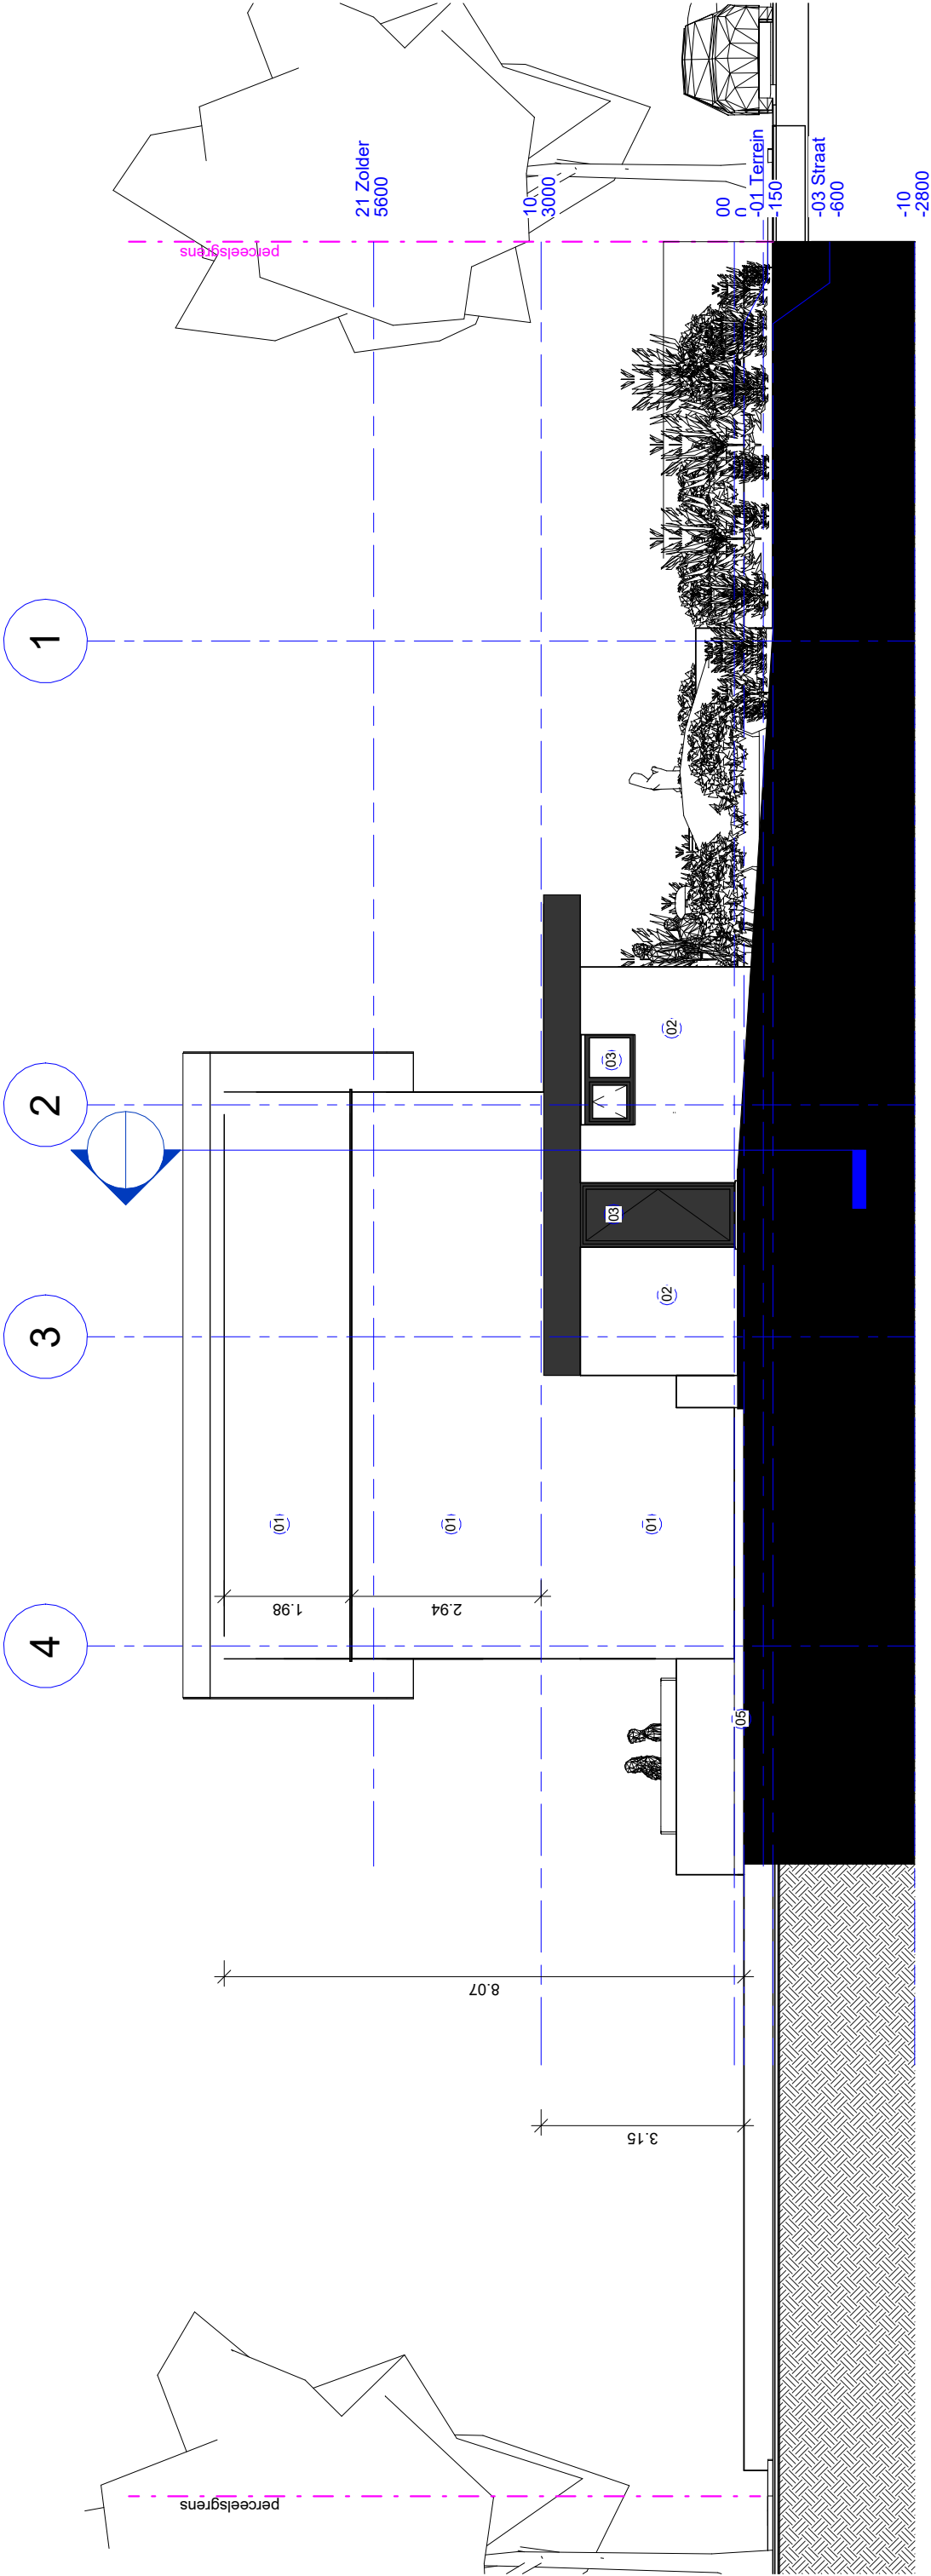

1
Gevel Links
1 : 100

ARCHITECT	Goedgekeurd en voor akkoord ondertekend	OPDRACHTGEVER	Goedgekeurd en voor akkoord ondertekend	PROJECTOMSCHRIJVING		BAARLE - DRONGEN
SheC i . b e ARCHITECTEN bvba t + 32 09 386 78 00 info@sheci.be www.sheci.be veldmeersdreef 26 9880 aalter		Vandamme Nele & Verleye Lorenzo		NIEUWBOUW EENGEZINSWONING		
		Dotterbloemweg 12 bus 202		Bouwplaats: Lammeken 5 - 9031 Drongen		
		9820 Merelbeke		INHOUD zijgevel links		
		TEL: 0478/749090 (L) & 0474/981123 (N)		EENHEID & SCHAAL		
		EMAIL: lorenzoverleye94@gmail.com		0 1 2 3 4		
		nele.s.vandamme@gmail.com		1/100		
				24/09/2025		DOSSIER & PLAN :
				15 BA_NeLo-Woning_G_N_4		