


Materialenlijst (zichtbare materialen)	
Nummer	Omschrijving
01	buitengevelisolatiesystemen met pleister - MW/pleister - betonlook
02	gevelbekleding houten balken vertikaal (incl. poort)
03	raamconstructies & dakrandafwerkingen structuuriak zwart
04	super isolerende dubbele beglazing met hoog rendement
05	gevelplinten - blauwe hardsteen
06	schuin dak: geprofileerde metaalplaten - Sheetah Klikfalsdak 740br met zonnepanelen
07	terrastegels natuursteen achteraan
08	waterdoorlatende poreuze betonklinkers met verbrede voeg

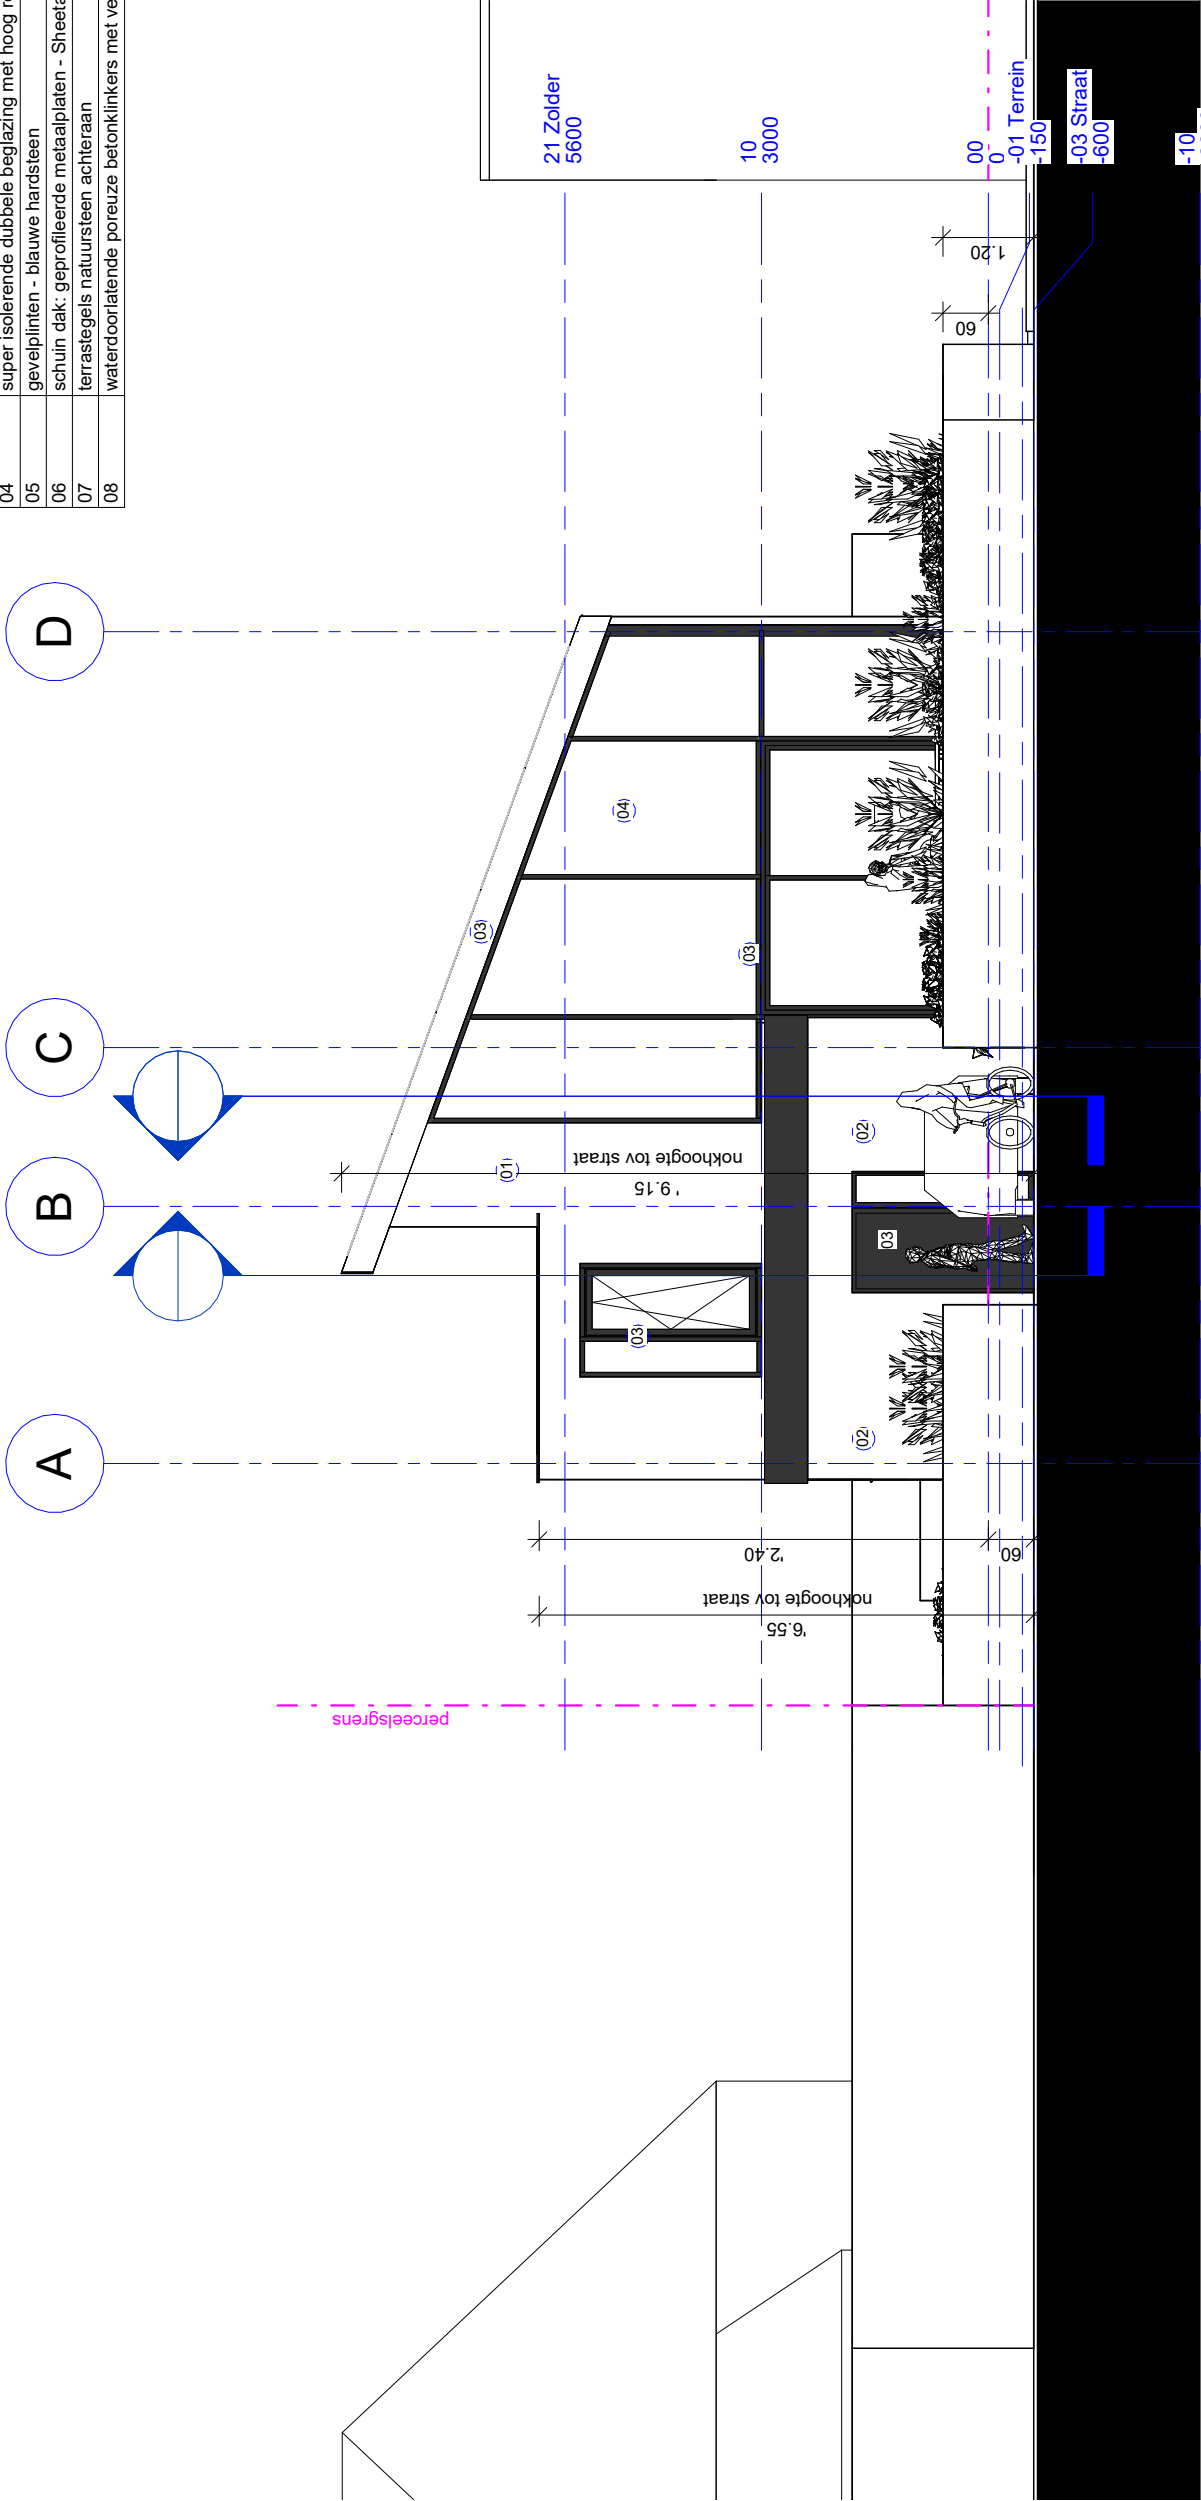

1
Voorgevel
1 : 100

ARCHITECT	Goedgekeurd en voor akkoord ondertekend	OPDRACHTGEVER	Goedgekeurd en voor akkoord ondertekend	PROJECTOMSCHRIJVING											
	S h e C i . b e ARCHITECTEN bvba t + 32 09 386 78 00 info@sheci.be www.sheci.be veldemeersdreef 26 9880 aalter	Vandamme Nele & Verleye Lorenzo Dotterbloemweg 12 bus 202 9820 Merelbeke TEL: 0478/749090 (L) & 0474/981123 (N) EMAIL: lorenzoverleye94@gmail.com nele.s.vandamme@gmail.com			NIEUWBOUW EENGEZINSWONING Bouwplaats: Lammeken 5 - 9031 Drongen										
					INHOUUD		voorgevel								
					EENHEID & SCHAAL		0 1 2 3 4								
						1/100		DATUM		24/09/2025		DOSSIER & PLAN :		12 BA_NeLo-Woning_G_N_1	