


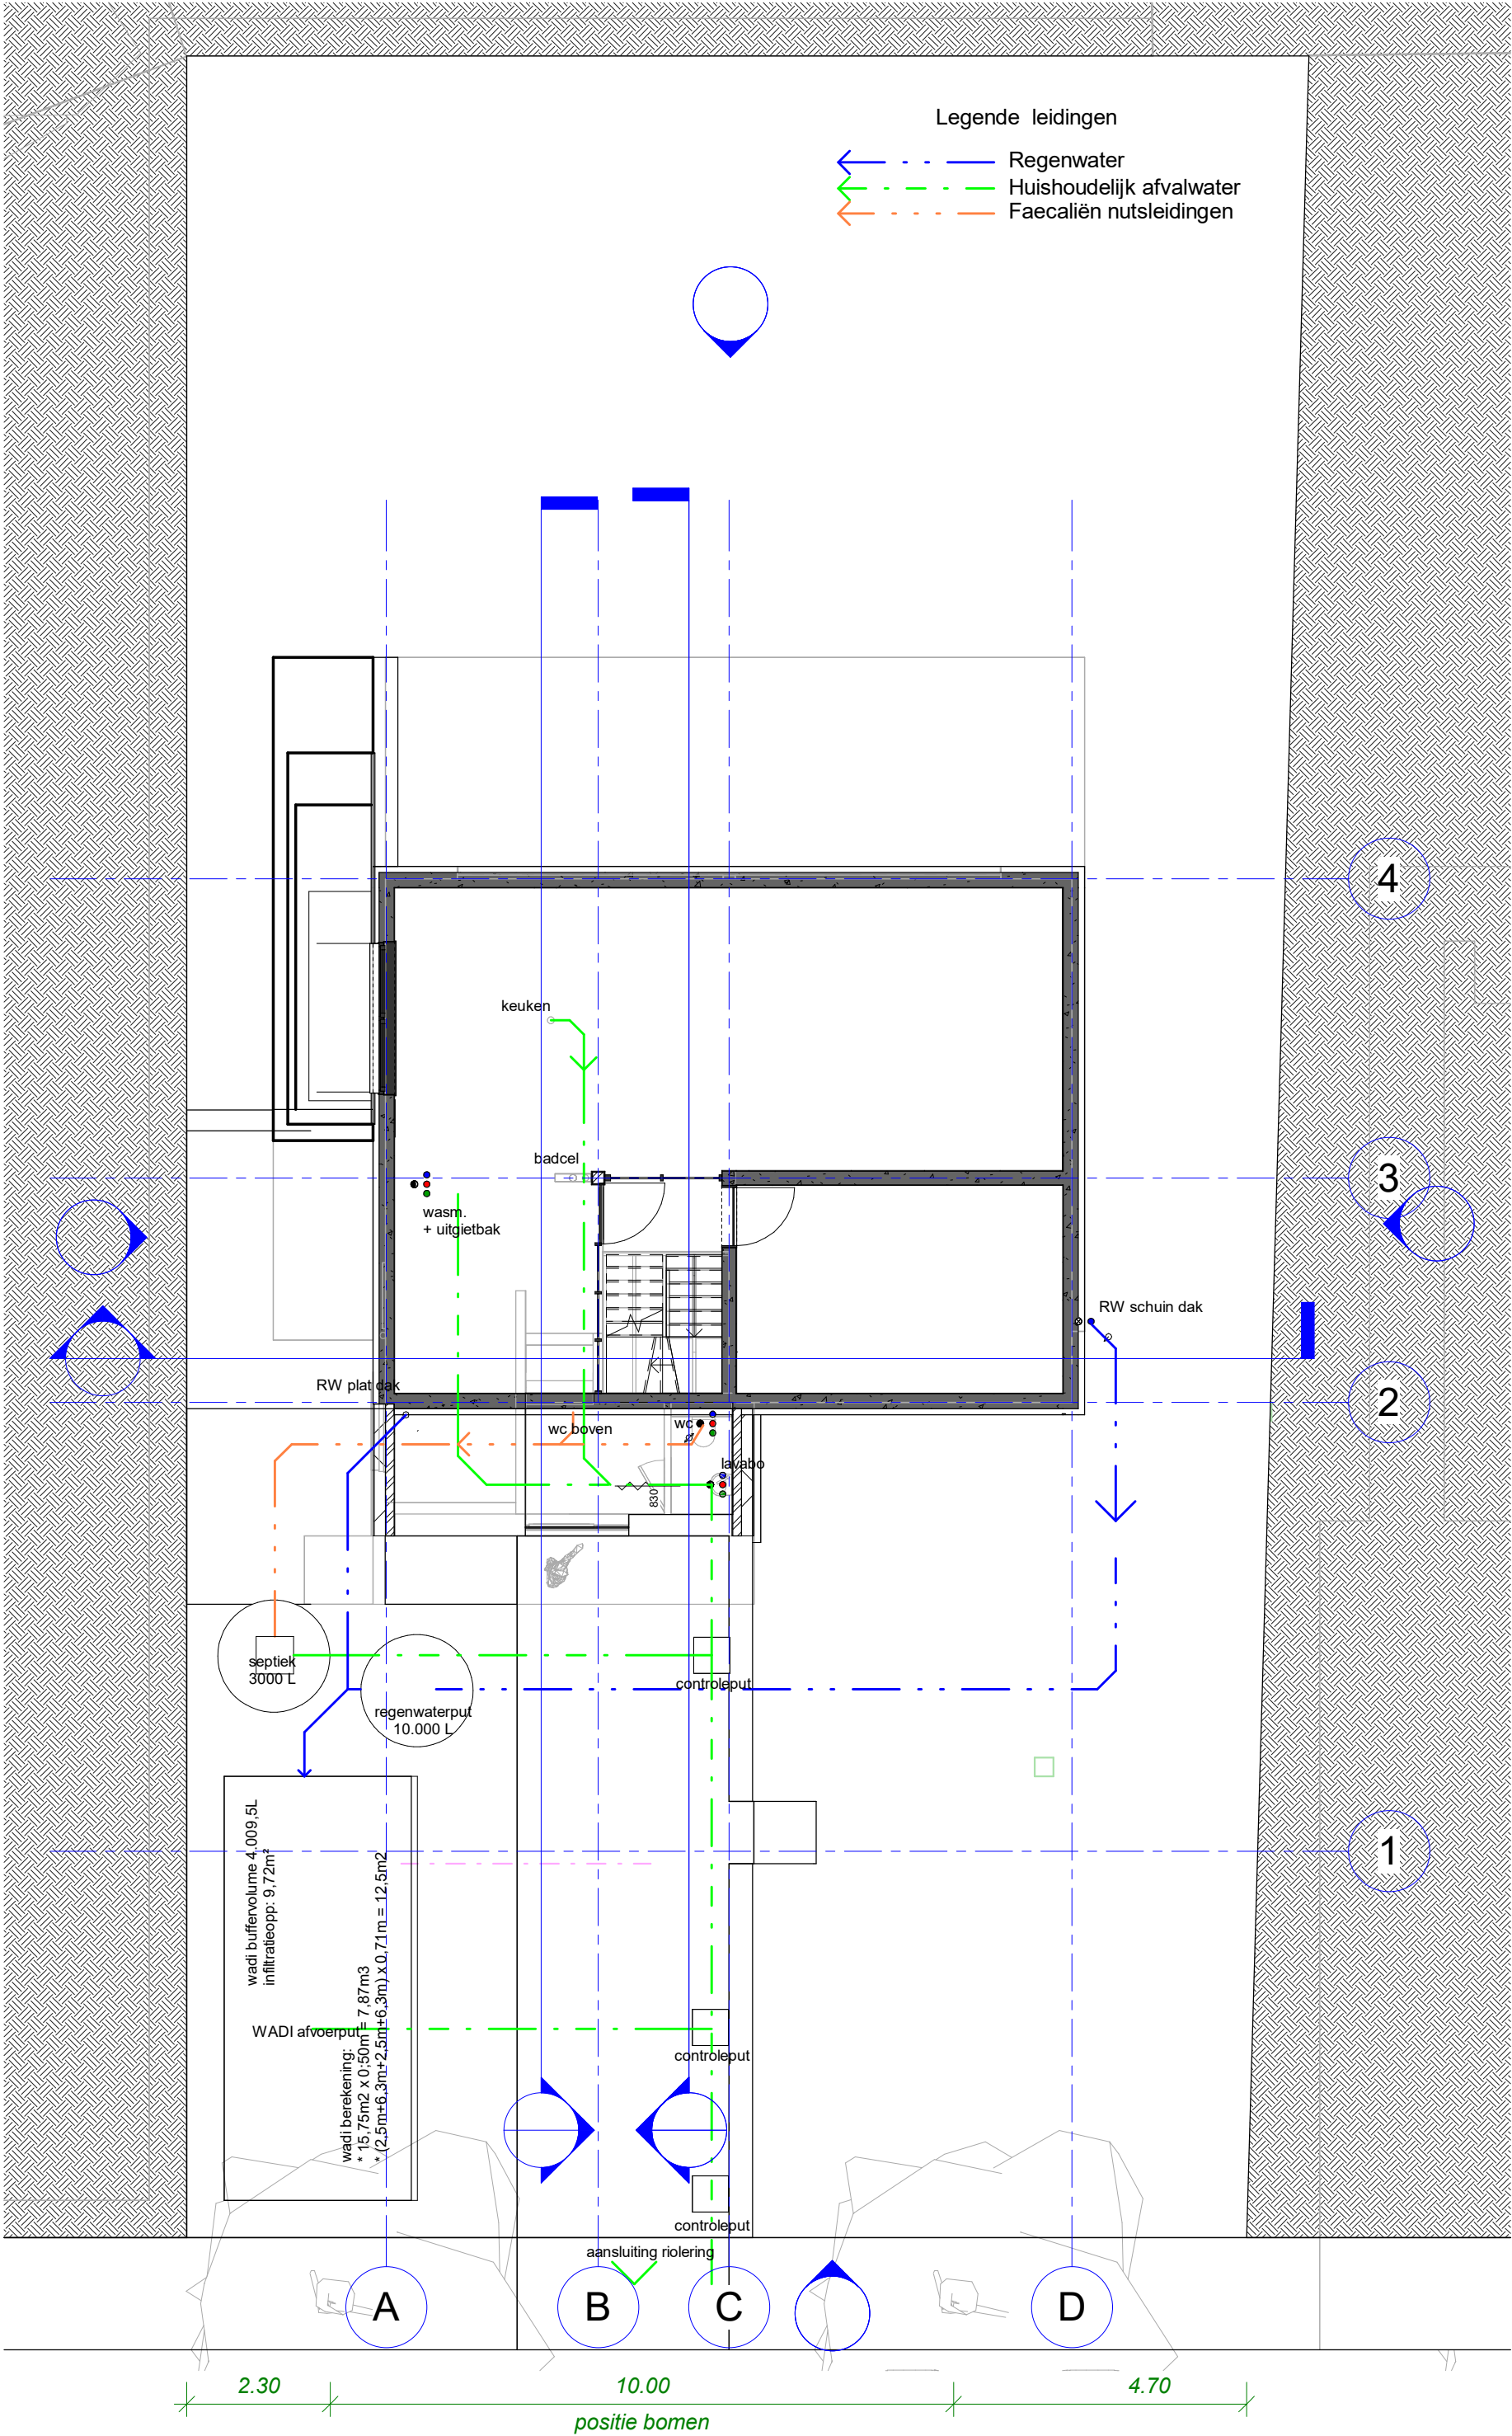

1 -05 Fundering & Riolering
1 : 100

ARCHITECT	Goedgekeurd en voor akkoord ondertekend	OPDRACHTGEVER	Goedgekeurd en voor akkoord ondertekend	PROJECTOMSCHRIJVING	BAARLE - DRONGEN
SheCibe ARCHITECTEN bvba t + 32 09 386 78 00 info @ sheci . be www . sheci . be veldemeersdreef 26 9880 aalter	Vandamme Nele & Verleye Lorenzo Dotterbloemweg 12 bus 202 9820 Merebeke TEL: 0478/749090 (L) & 0474/981123 (N) EMAIL: lorenzoverleye94@gmail.com nele.s.vandamme@gmail.com			NIEUWBOUW EENGEZINSWONING Bouwplaats: Lammeken 5 - 9031 Drongen	
				INHOUD	plan_fundering+riolering
				EENHEID & SCHAAAL	11 BA_NeLo-Woning_P_N_5
			0 1 2 3 4		DOSSIER & PLAN :
			1/100		24/09/2025
					DATUM
					24/09/2025
					DOSSIER & PLAN :
					11 BA_NeLo-Woning_P_N_5

Deze documenten blijven steeds eigendom van de architect en mogen niet zonder toestemming worden gereproduceerd of gebruikt voor uitvoering. Het is verboden afstand af te meten op plan. Er zijn niet overal isolatie of vochtkering getekend, doch deze moet wel voorzien worden (lastenboek).