


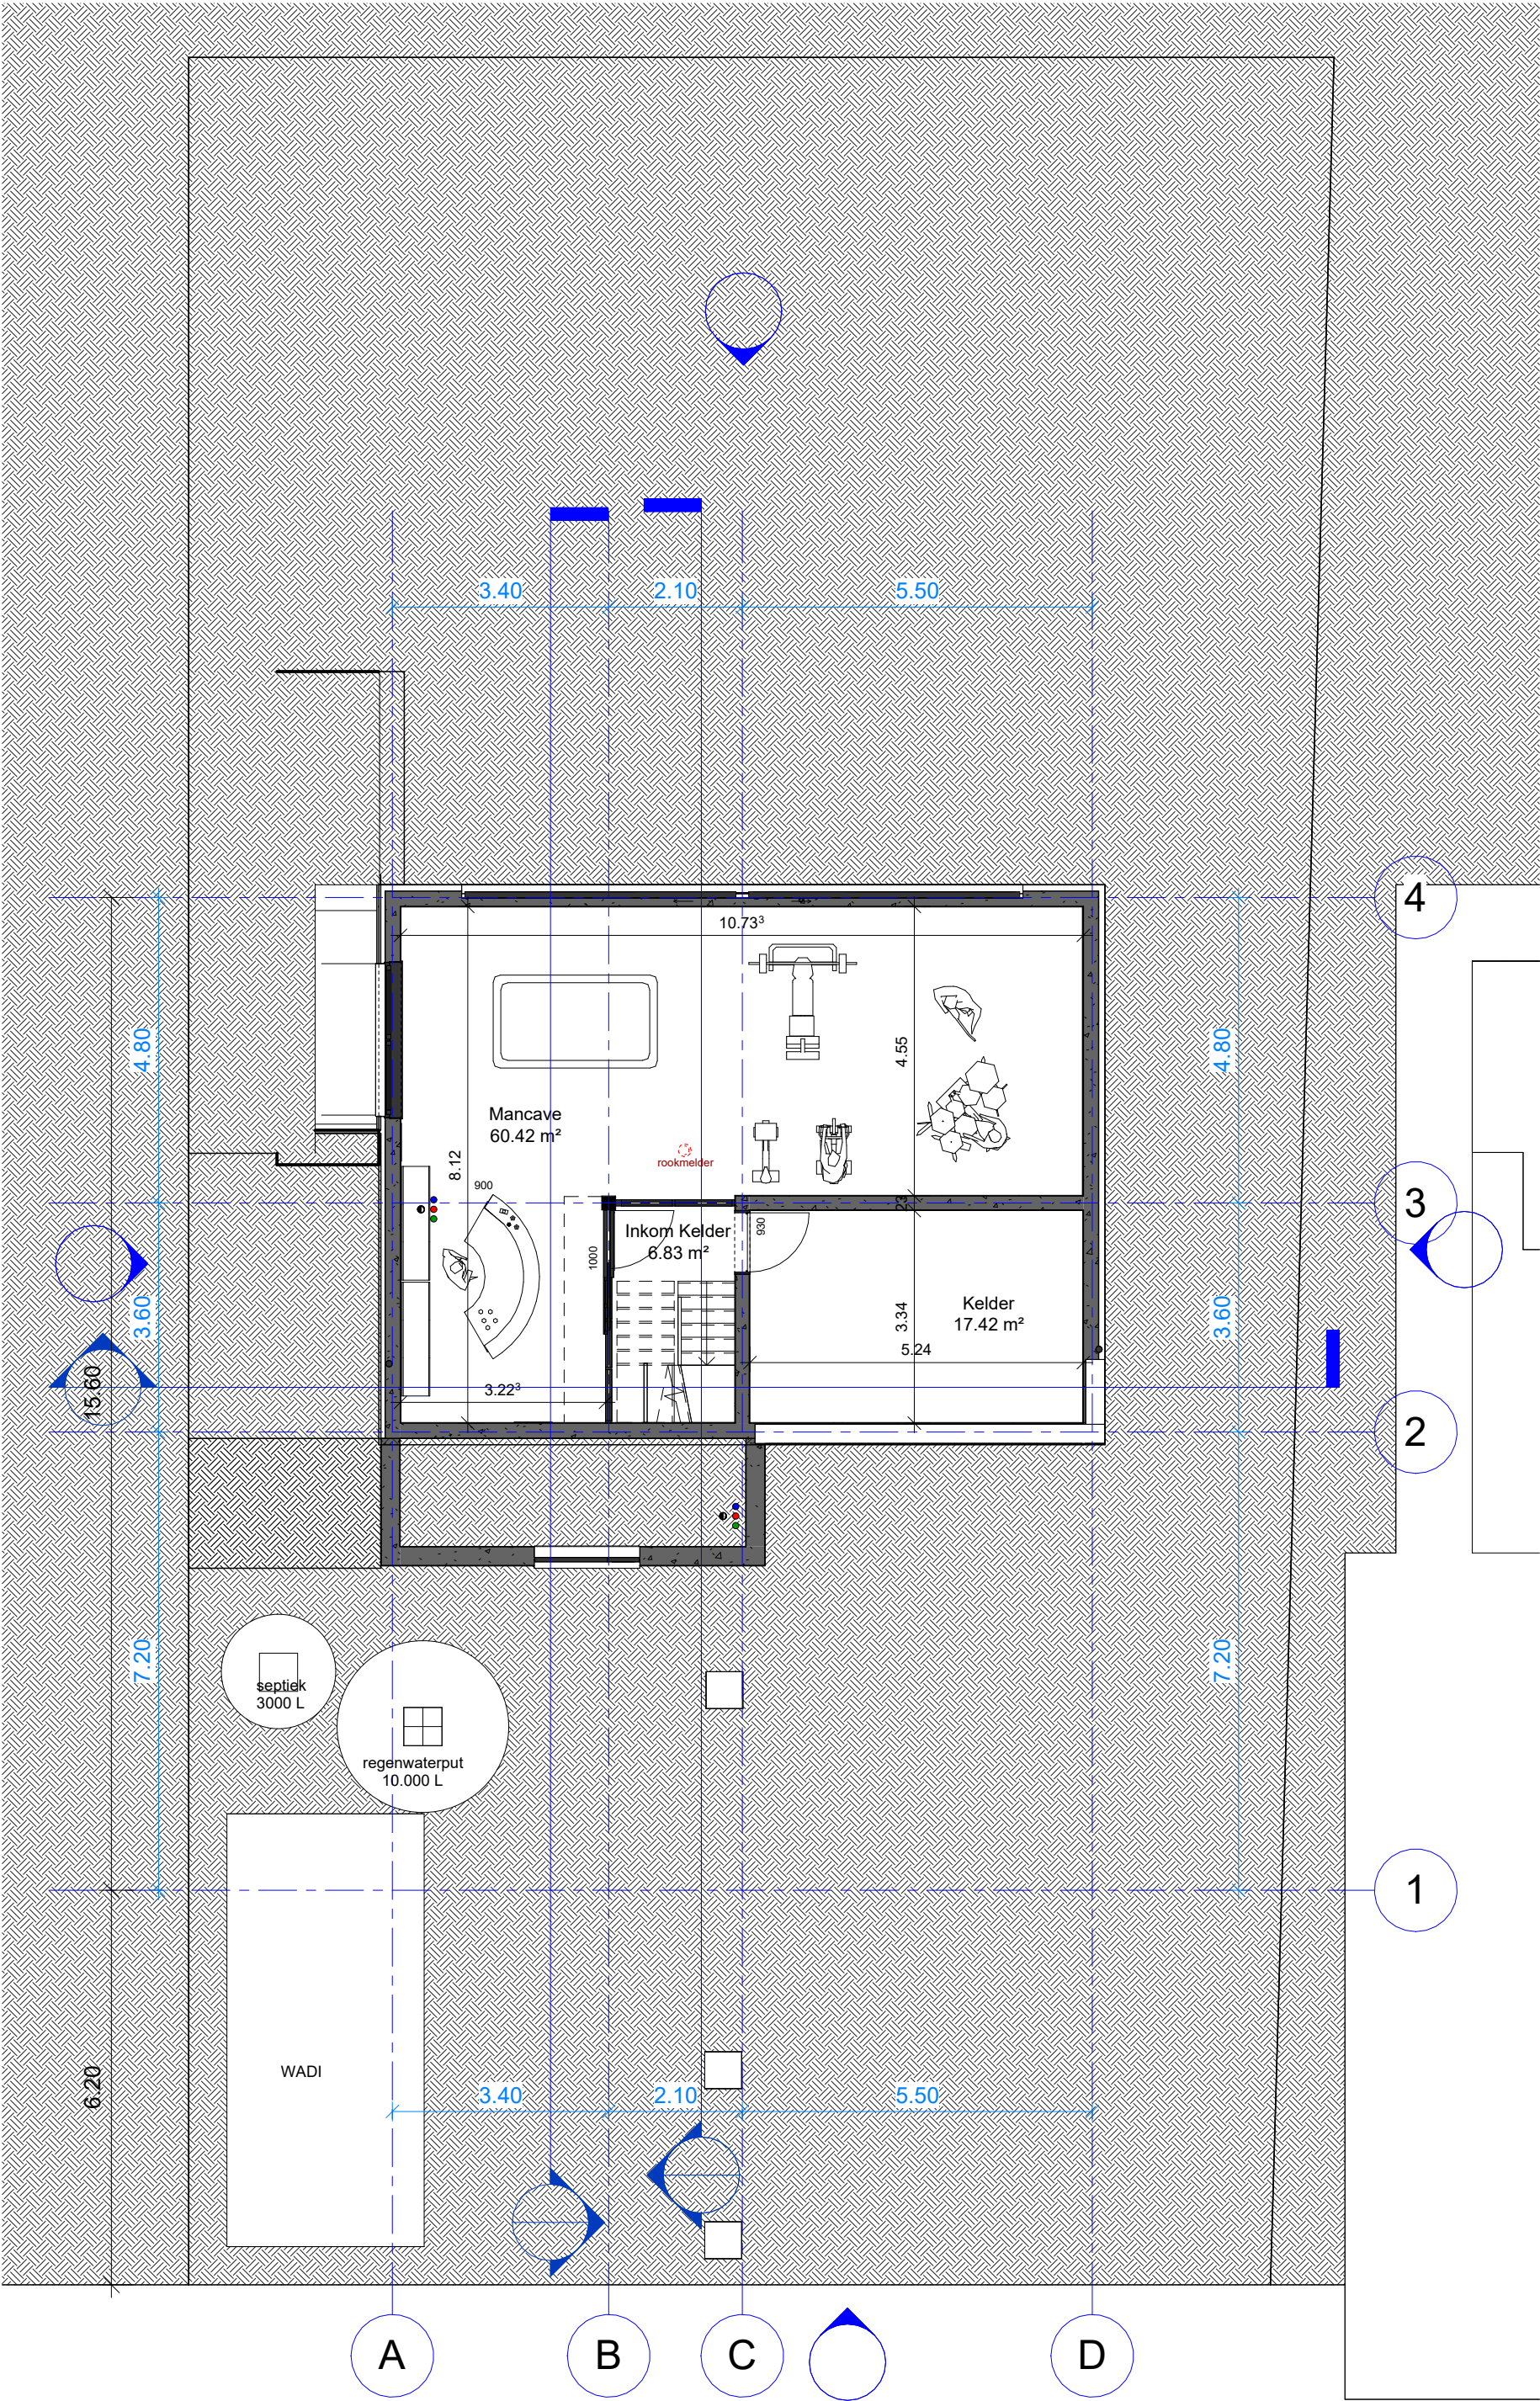

1 -10 Kelder
1 : 100

ARCHITECT		Goedgekeurd en voor akkoord ondertekend		OPDRACHTGEVER		Goedgekeurd en voor akkoord ondertekend		PROJECTOMSCHRIJVING		BAARLE - DRONGEN	
SheCibe ARCHITECTEN bvba t + 32 09 386 78 00 info@shecibe.be www.shecibe.be veldemeersdreef 26 9880 aalter		Vandamme Nele & Verleye Lorenzo Dotterbloemweg 12 bus 202 9820 Merelbeke TEL: 0478/749090 (L) & 0474/981123 (N) lorenzoverleye94@gmail.com EMAIL: nele.s.vandamme@gmail.com		INHOUD plan_kelder		EENHEID & SCHAAAL 0 1 2 3 4 1/100		DOSSIER & PLAN : 24/09/2025 DATUM		10 BA_NeLo-Woning_P_N_4	
NIEUWBOUW EENGEZINSWONING		Bouwplaats: Lammeken 5 - 9031 Drongen									