


1

50 Dakenplan
1 : 100

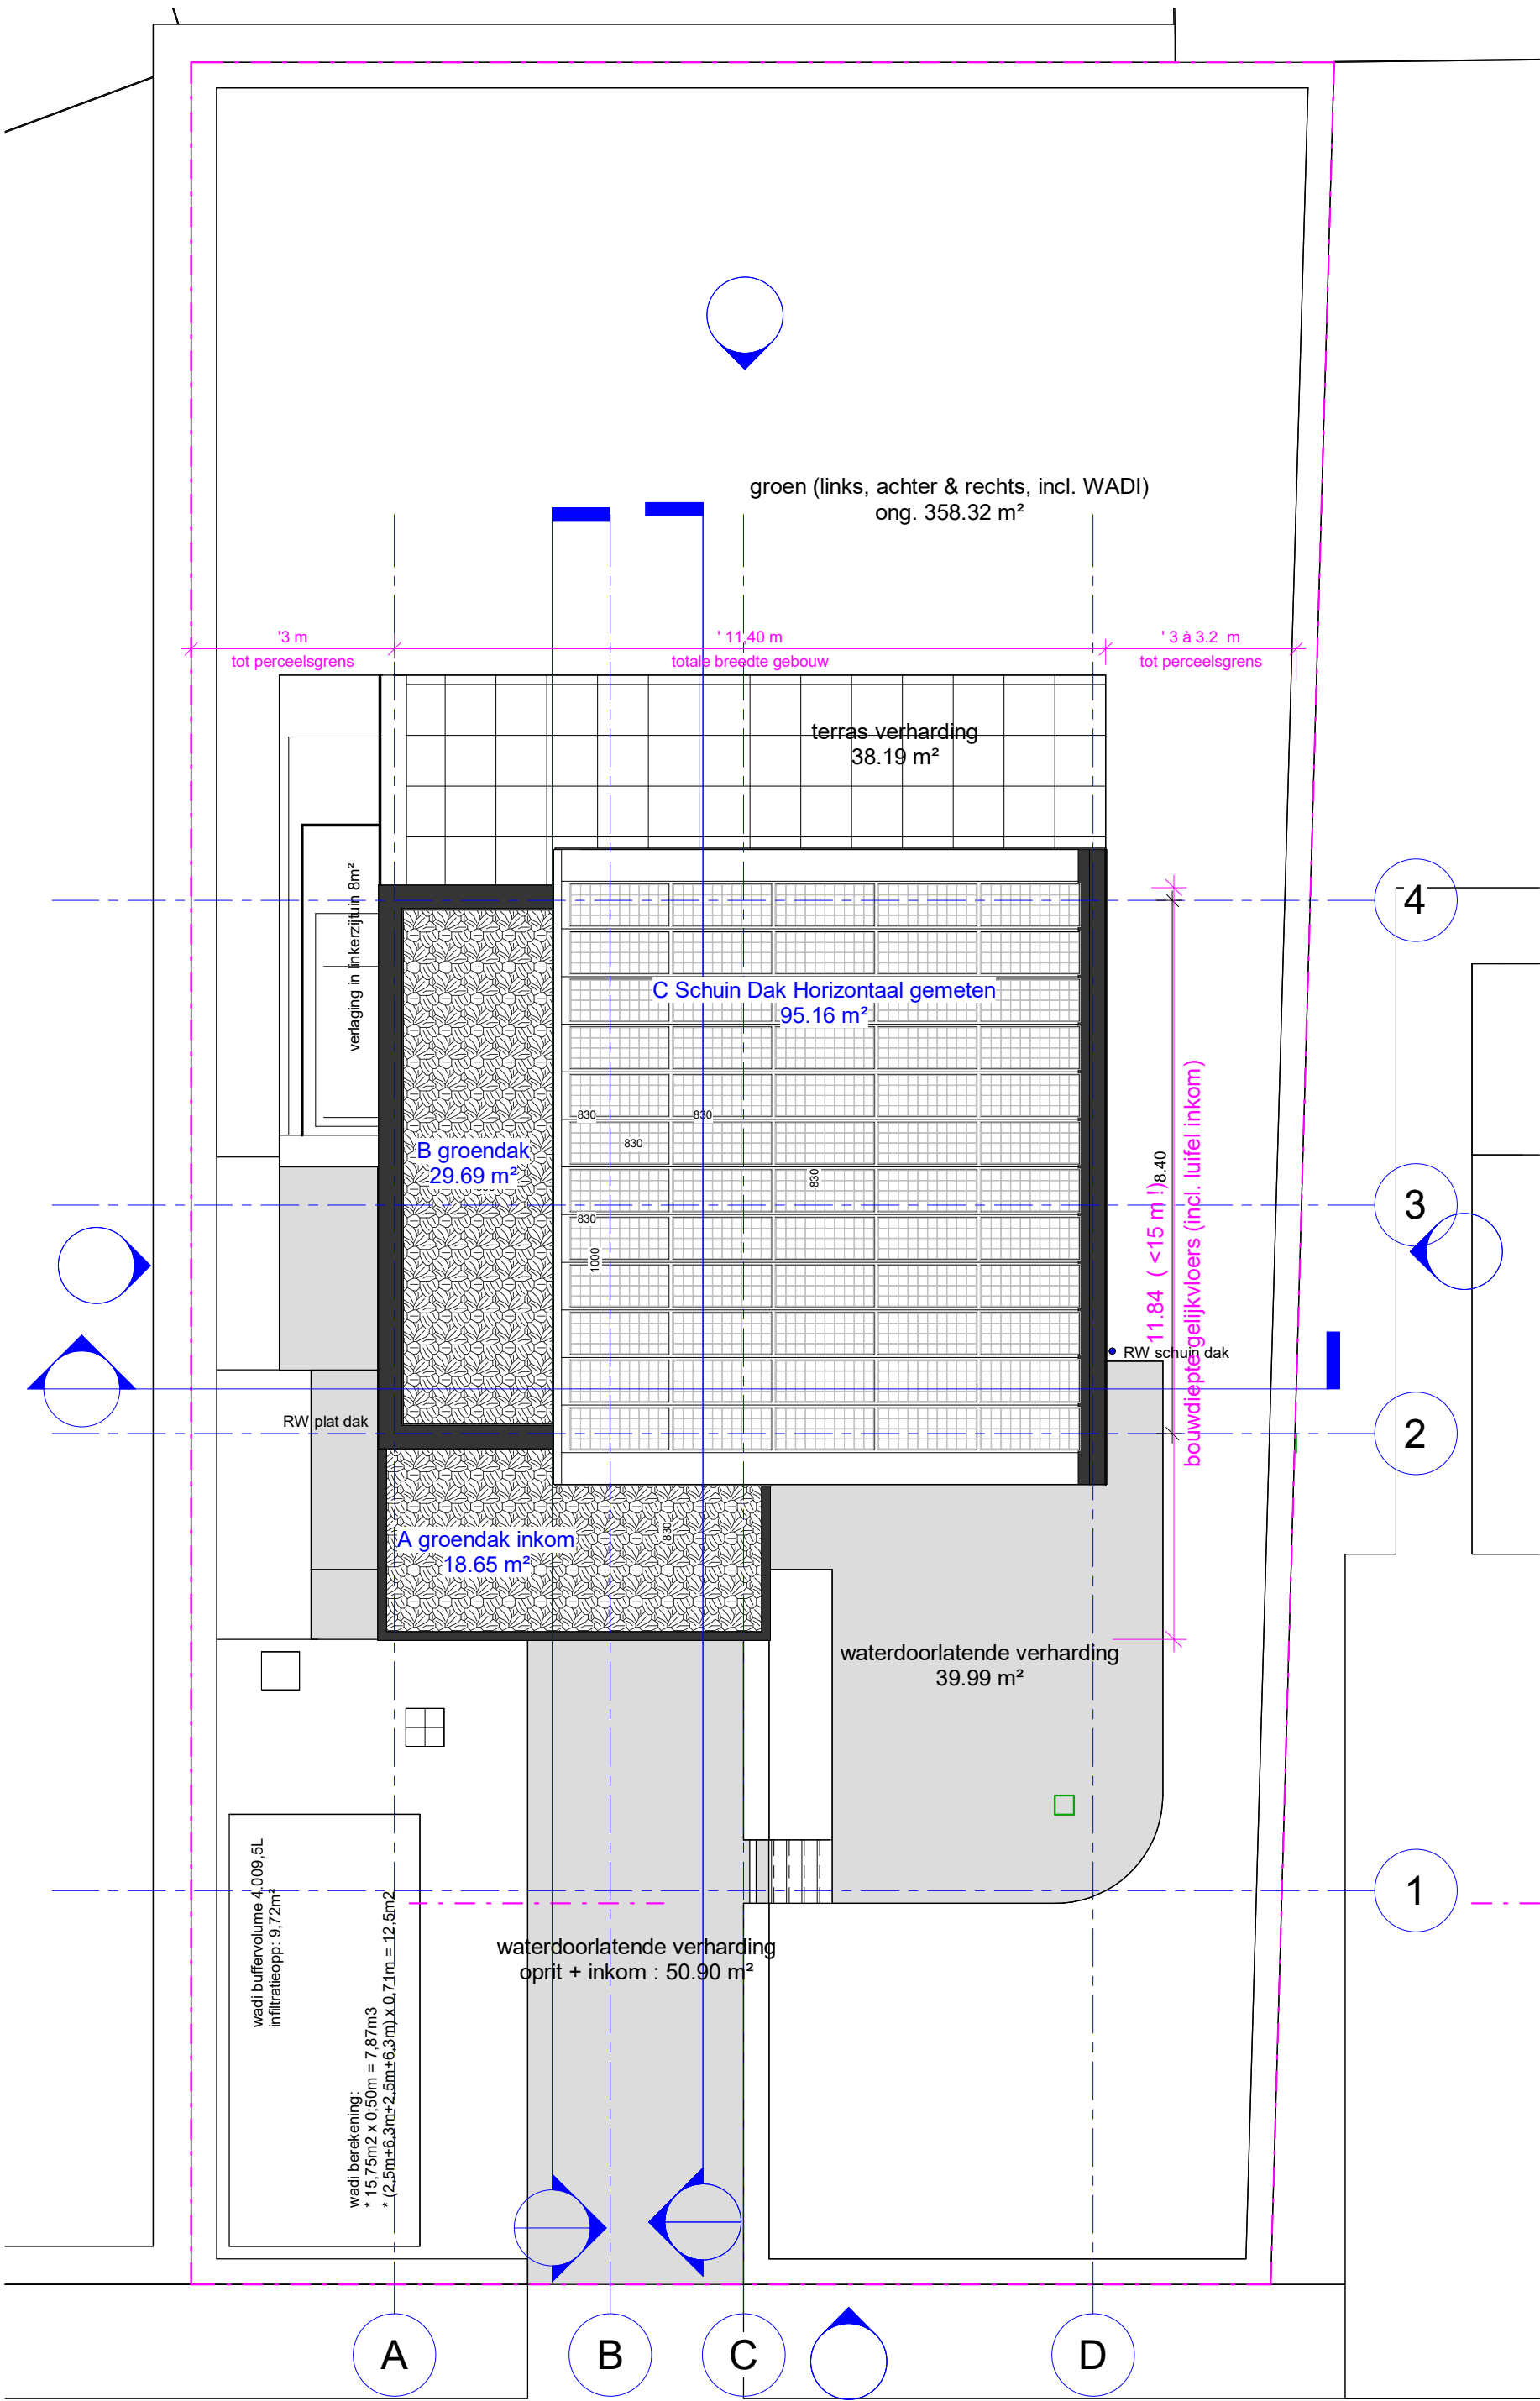

ARCHITECT	Goedgekeurd en voor akkoord ondertekend	OPDRACHTGEVER	Goedgekeurd en voor akkoord ondertekend
SheCibe ARCHITECTEN bvba t + 32 09 386 78 00 info@sheci.be www.sheci.be veldemeersdreef 26 9880 aalter		Vandamme Nele & Verleye Lorenzo	
		Dotterbloemweg 12 bus 202	
		9820 Merelbeke	
		TEL: 0478/749090 (L) & 0474/981123 (N)	
		EMAIL: lorenzoverleye94@gmail.com nele.s.vandamme@gmail.com	
PROJECTOMSCHRIJVING		PROJECTOMSCHRIJVING	
NIEUWBOUW EENGEZINSWONING		NIEUWBOUW EENGEZINSWONING	
Bouwplaats: Lammeken 5 - 9031 Drongen		Bouwplaats: Lammeken 5 - 9031 Drongen	
INHOUD		dakenplan	
EENHEID & SCHAAAL		EENHEID & SCHAAAL	
0 1 2 3 4		0 1 2 3 4	
1/100		1/100	
DOSSIER & PLAN :		DOSSIER & PLAN :	
24/09/2025		24/09/2025	
DATUM		DATUM	
09 BA_NeLo-Woning_P_N_4		09 BA_NeLo-Woning_P_N_4	