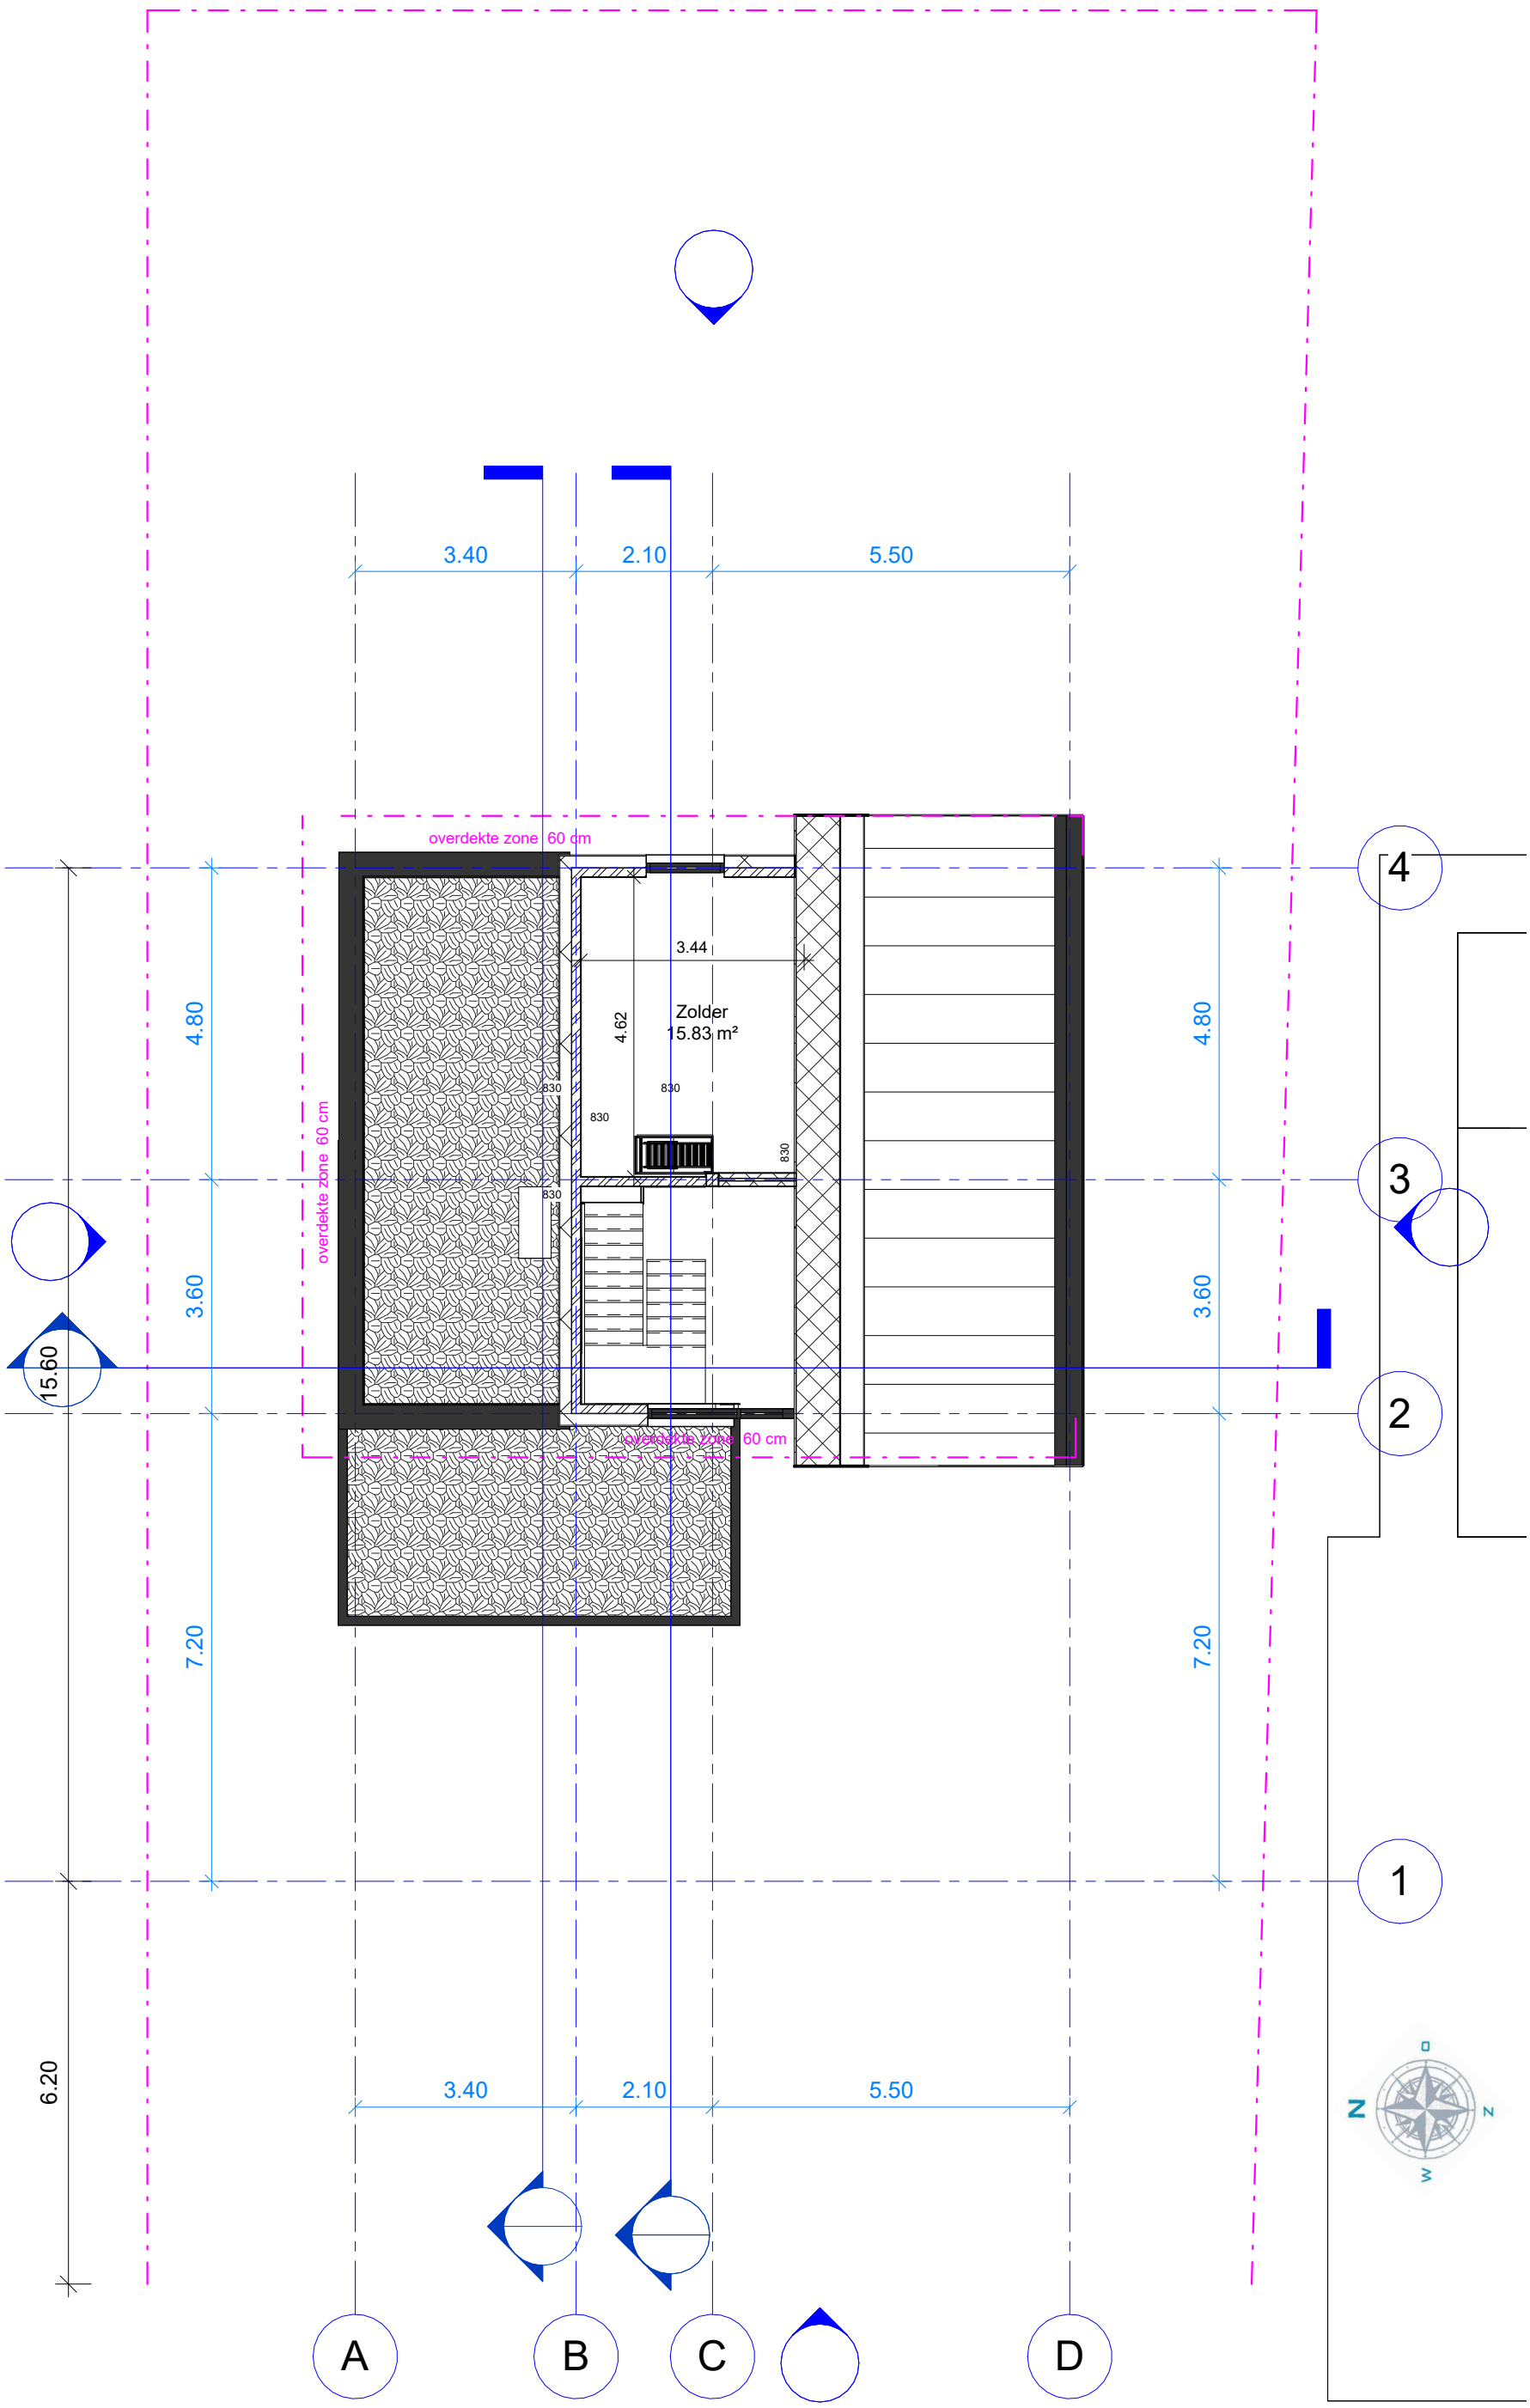

1

20 Zolder

1 : 100

BAARLE - DRONGEN

08 BA_NeLo-Woning_P_N_3

DOSSIER & PLAN :

24/09/2025

DATUM

PROJECTOMSCHRIJVING

NIEUWBOUW EENGEZINSWONING

Bouwplaats: Lammeken 5 - 9031 Drongen

INHOUD plan_zolder

EENHEID & SCHAAL

0 1 2 3 4 1/100

Goedgekeurd en voor akkoord ondertekend

OPDRACHTGEVER

Vandamme Nele & Verleye Lorenzo
Dotterbloemweg 12 bus 202
9820 Merelbeke

TEL: 0478/749090 (L) & 0474/981123 (N)
EMAIL: lorenzoverleye94@gmail.com
nele.s.vandamme@gmail.com

Goedgekeurd en voor akkoord ondertekend

ARCHITECT

SheCi.be ARCHITECTEN bv bvba

t +32 09 386 78 00
info@sheci.be
www.sheci.be
veldemeersdreef 26
9880 aalter

Deze documenten blijven steeds eigendom van de architect, en mogen niet zonder toestemming worden gereproduceerd of gebruikt voor uitvoering. Het is verboden afstand af te meten op plan. Er zijn niet overal isolatie of vochtkering getekend, doch deze moet wel voorzien worden (lastenboek).