


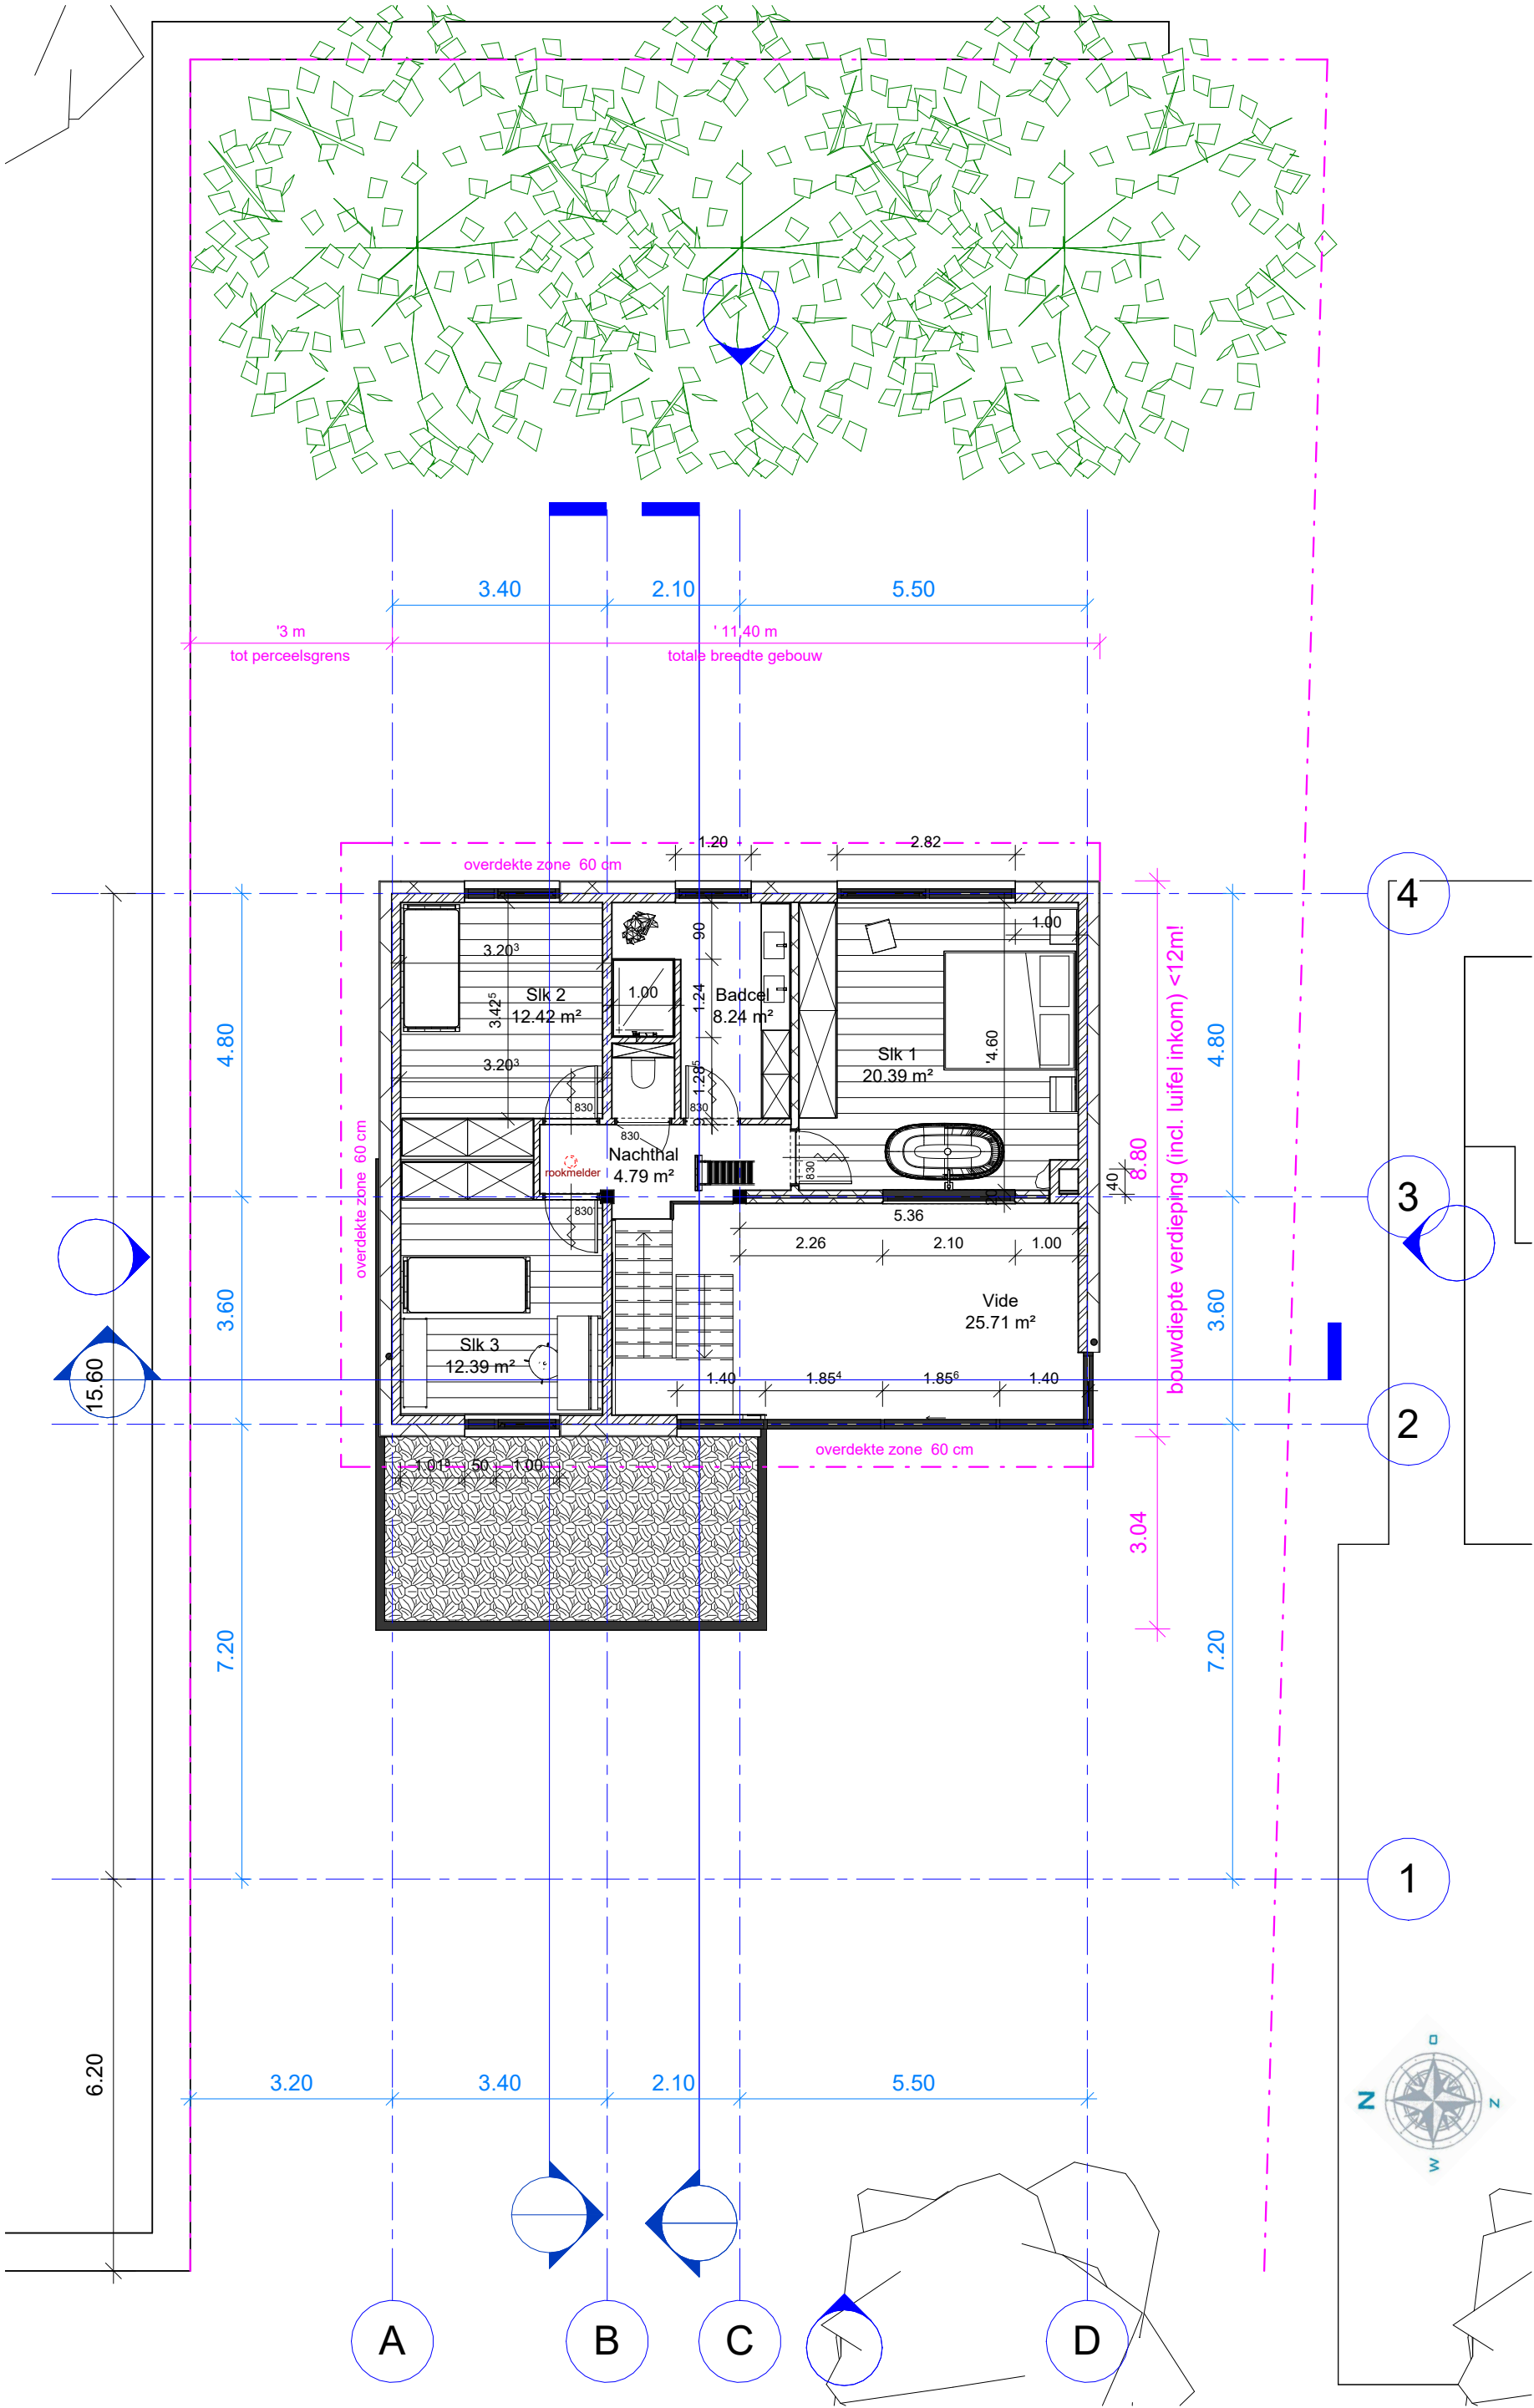

1 10 Verdieping
1 : 100

ARCHITECT	Goedgekeurd en voor akkoord ondertekend ARCHITECTEN bvba SheCibe t + 32 09 386 78 00 info@sheci.be www.sheci.be veldemeersdreef 26 9880 aalter	OPDRACHTGEVER	Goedgekeurd en voor akkoord ondertekend	PROJECTOMSCHRIJVING					BAARLE - DRONGEN		
		Vandamme Nele & Verleye Lorenzo				NIEUWBOUW EENGEZINSWONING					
		Dotterbloemweg 12 bus 202				Bouwplaats: Lammeken 5 - 9031 Drongen					
		9820 Merelbeke	INHOUD	plan_verdieping							
		TEL: 0478/749090 (L) & 0474/981123 (N)	EENHEID & SCHAAL		0	1	2	3	4	DATUM	DOSSIER & PLAN :
EMAIL: lorenzoverleye94@gmail.com	nele.s.vandamme@gmail.com		<								

Deze documenten blijven steeds eigendom van de architect, en mogen niet zonder toestemming worden gereproduceerd of gebruikt voor uitvoering. Het is verboden afstand af te meten op plan. Er zijn niet overal isolatie of vochtkering getekend, doch deze moet wel voorzien worden (lastenboek).