


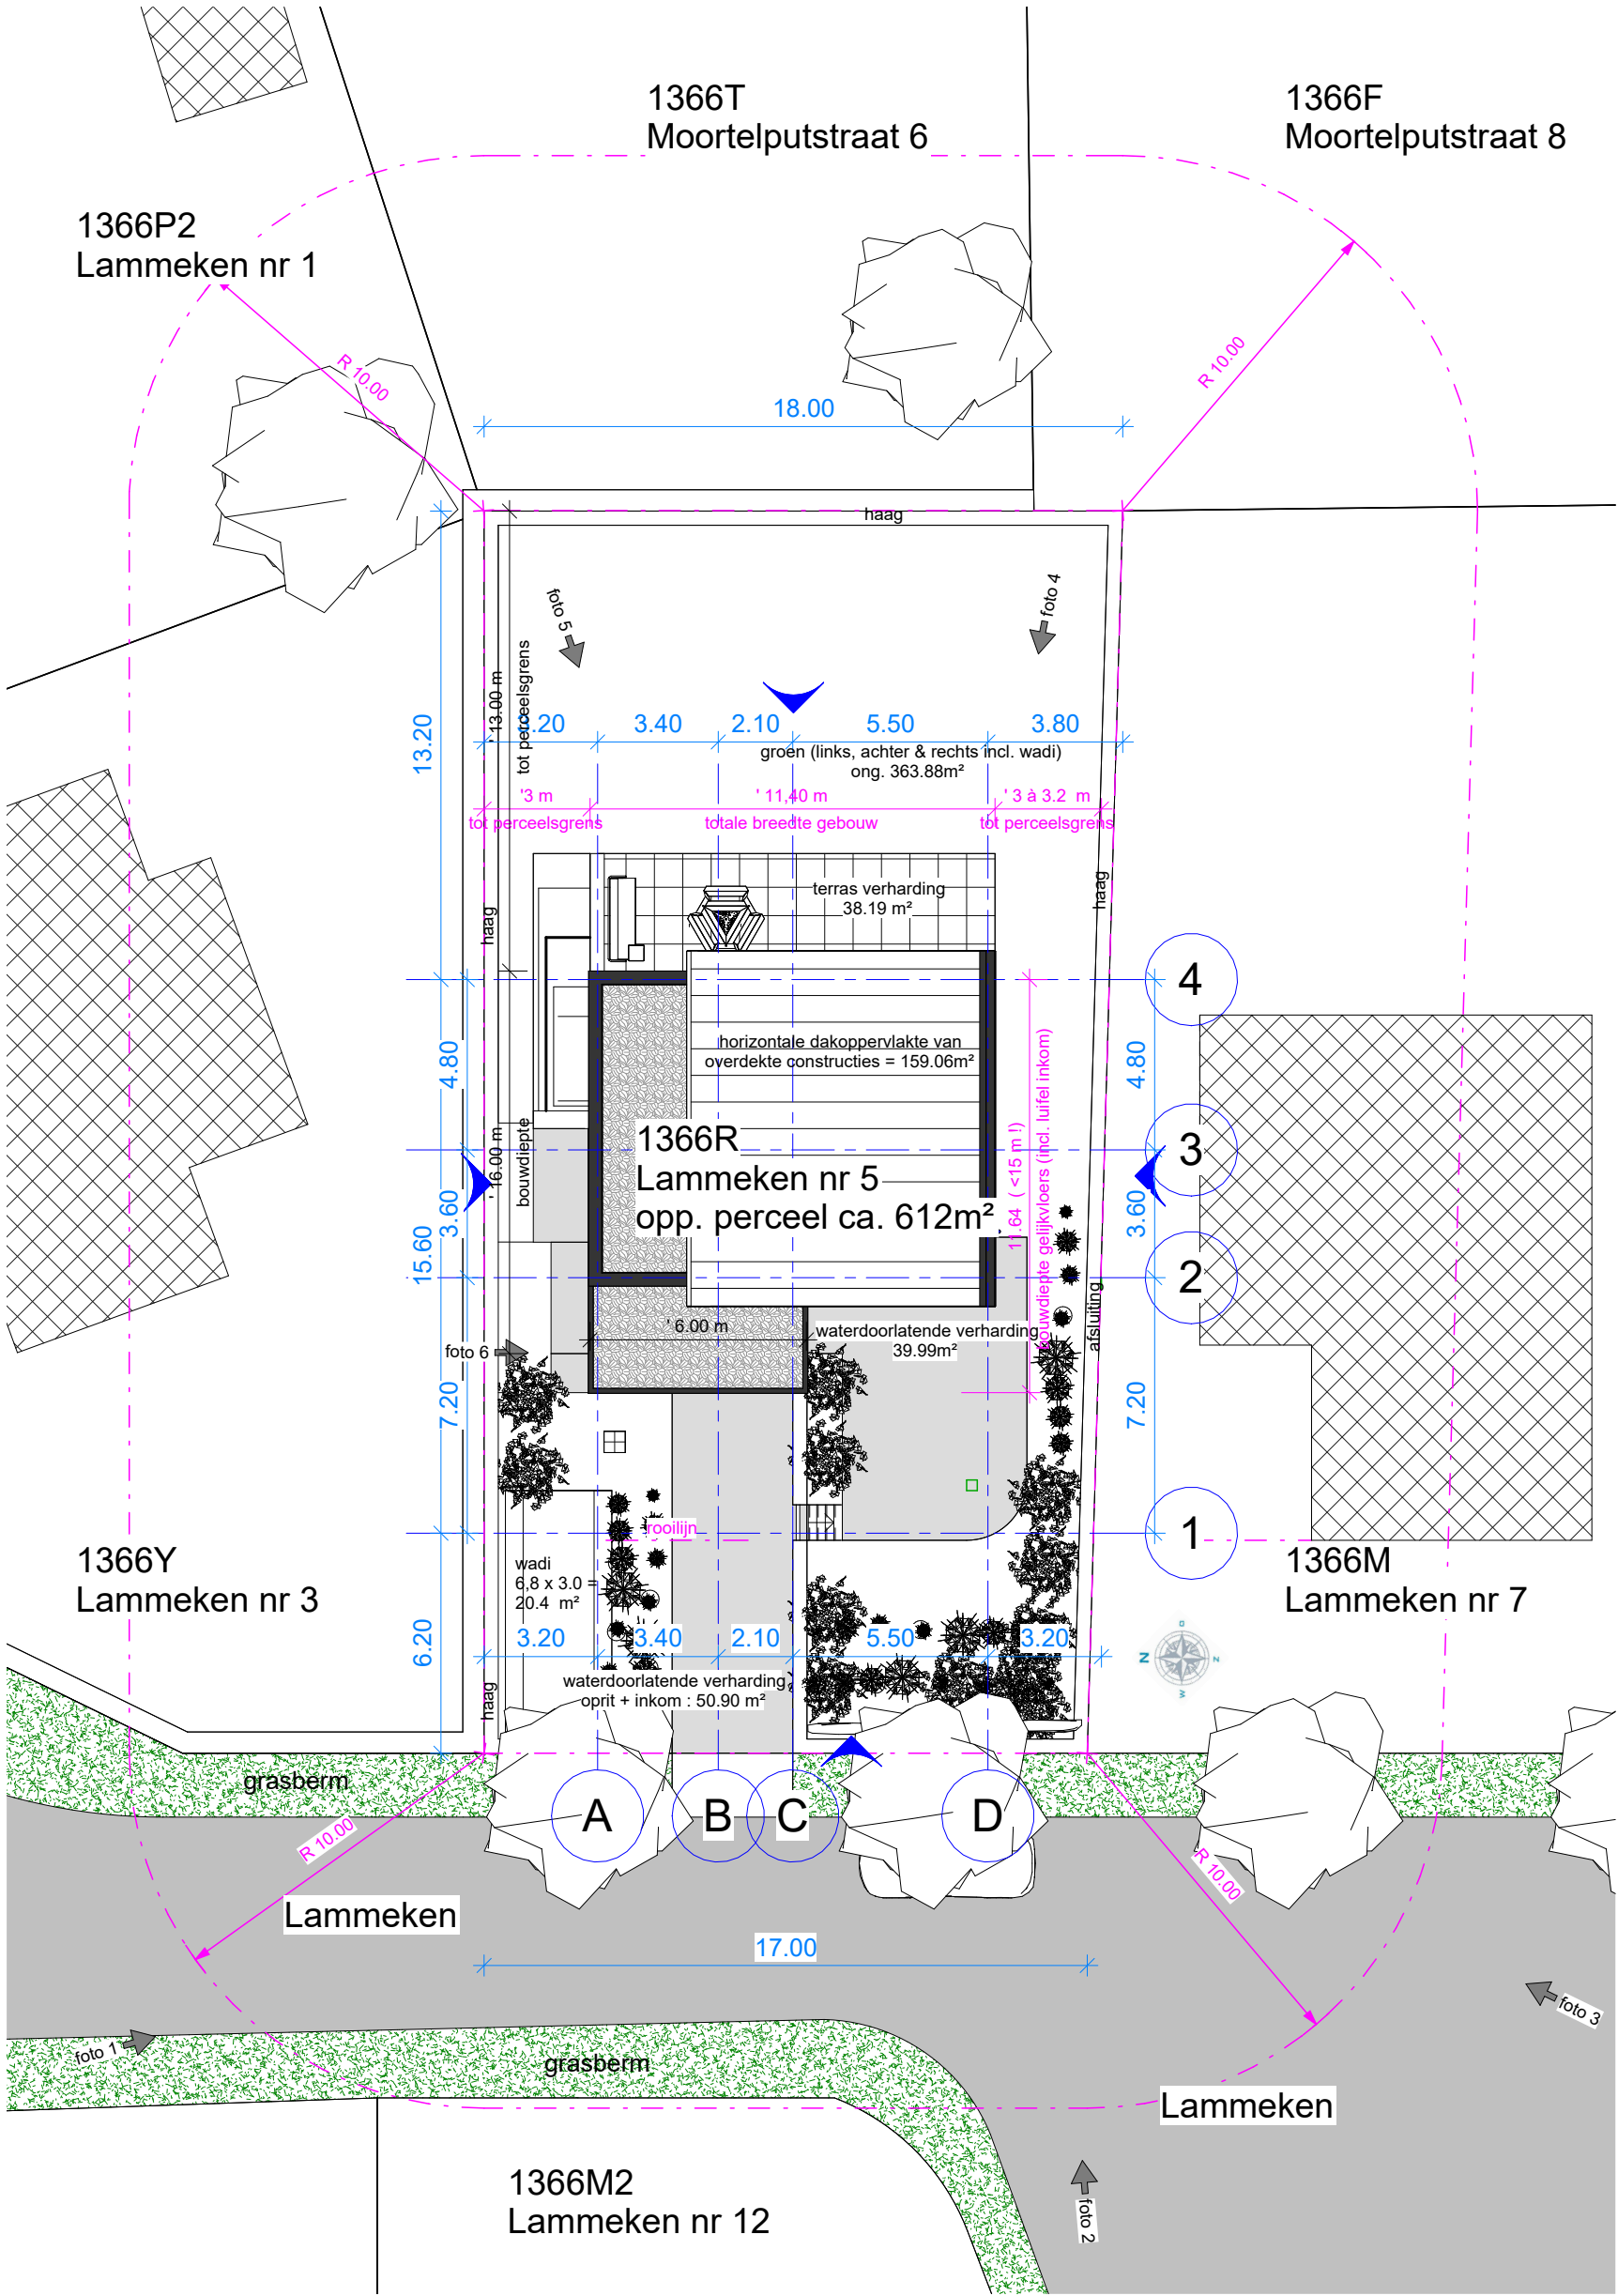

1

00 inplanting
1 : 200

ARCHITECT		Goedgekeurd en voor akkoord ondertekend		OPDRACHTGEVER		Goedgekeurd en voor akkoord ondertekend	
ARCHITECTEN bvba SheCi.be		t + 32 09 386 78 00 info@sheci.be www.sheci.be veldmeersdreef 26 9880 aalter		Vandamme Nele & Verleye Lorenzo Dotterbloemweg 12 bus 202 9820 Merelbeke TEL: 0478/749090 (L) & 0474/981123 (N) lorenzoverleye94@gmail.com EMAIL: nele.s.vandamme@gmail.com			
PROJECTOMSCHRIJVING		PROJECTOMSCHRIJVING		BAARLE - DRONGEN			
NIEUWBOUW EENGEZINSWONING		NIEUWBOUW EENGEZINSWONING					
Bouwplaats: Lammeken 5 - 9031 Drongen		Bouwplaats: Lammeken 5 - 9031 Drongen					
INHOUD		inplanting					
EENHEID & SCHAAL		EENHEID & SCHAAL					
0 2 4 6 8		0 2 4 6 8		1/200		DOSSIER & PLAN :	
				24/09/2025		05 BA_NeLo-Woning_I_N_1	