


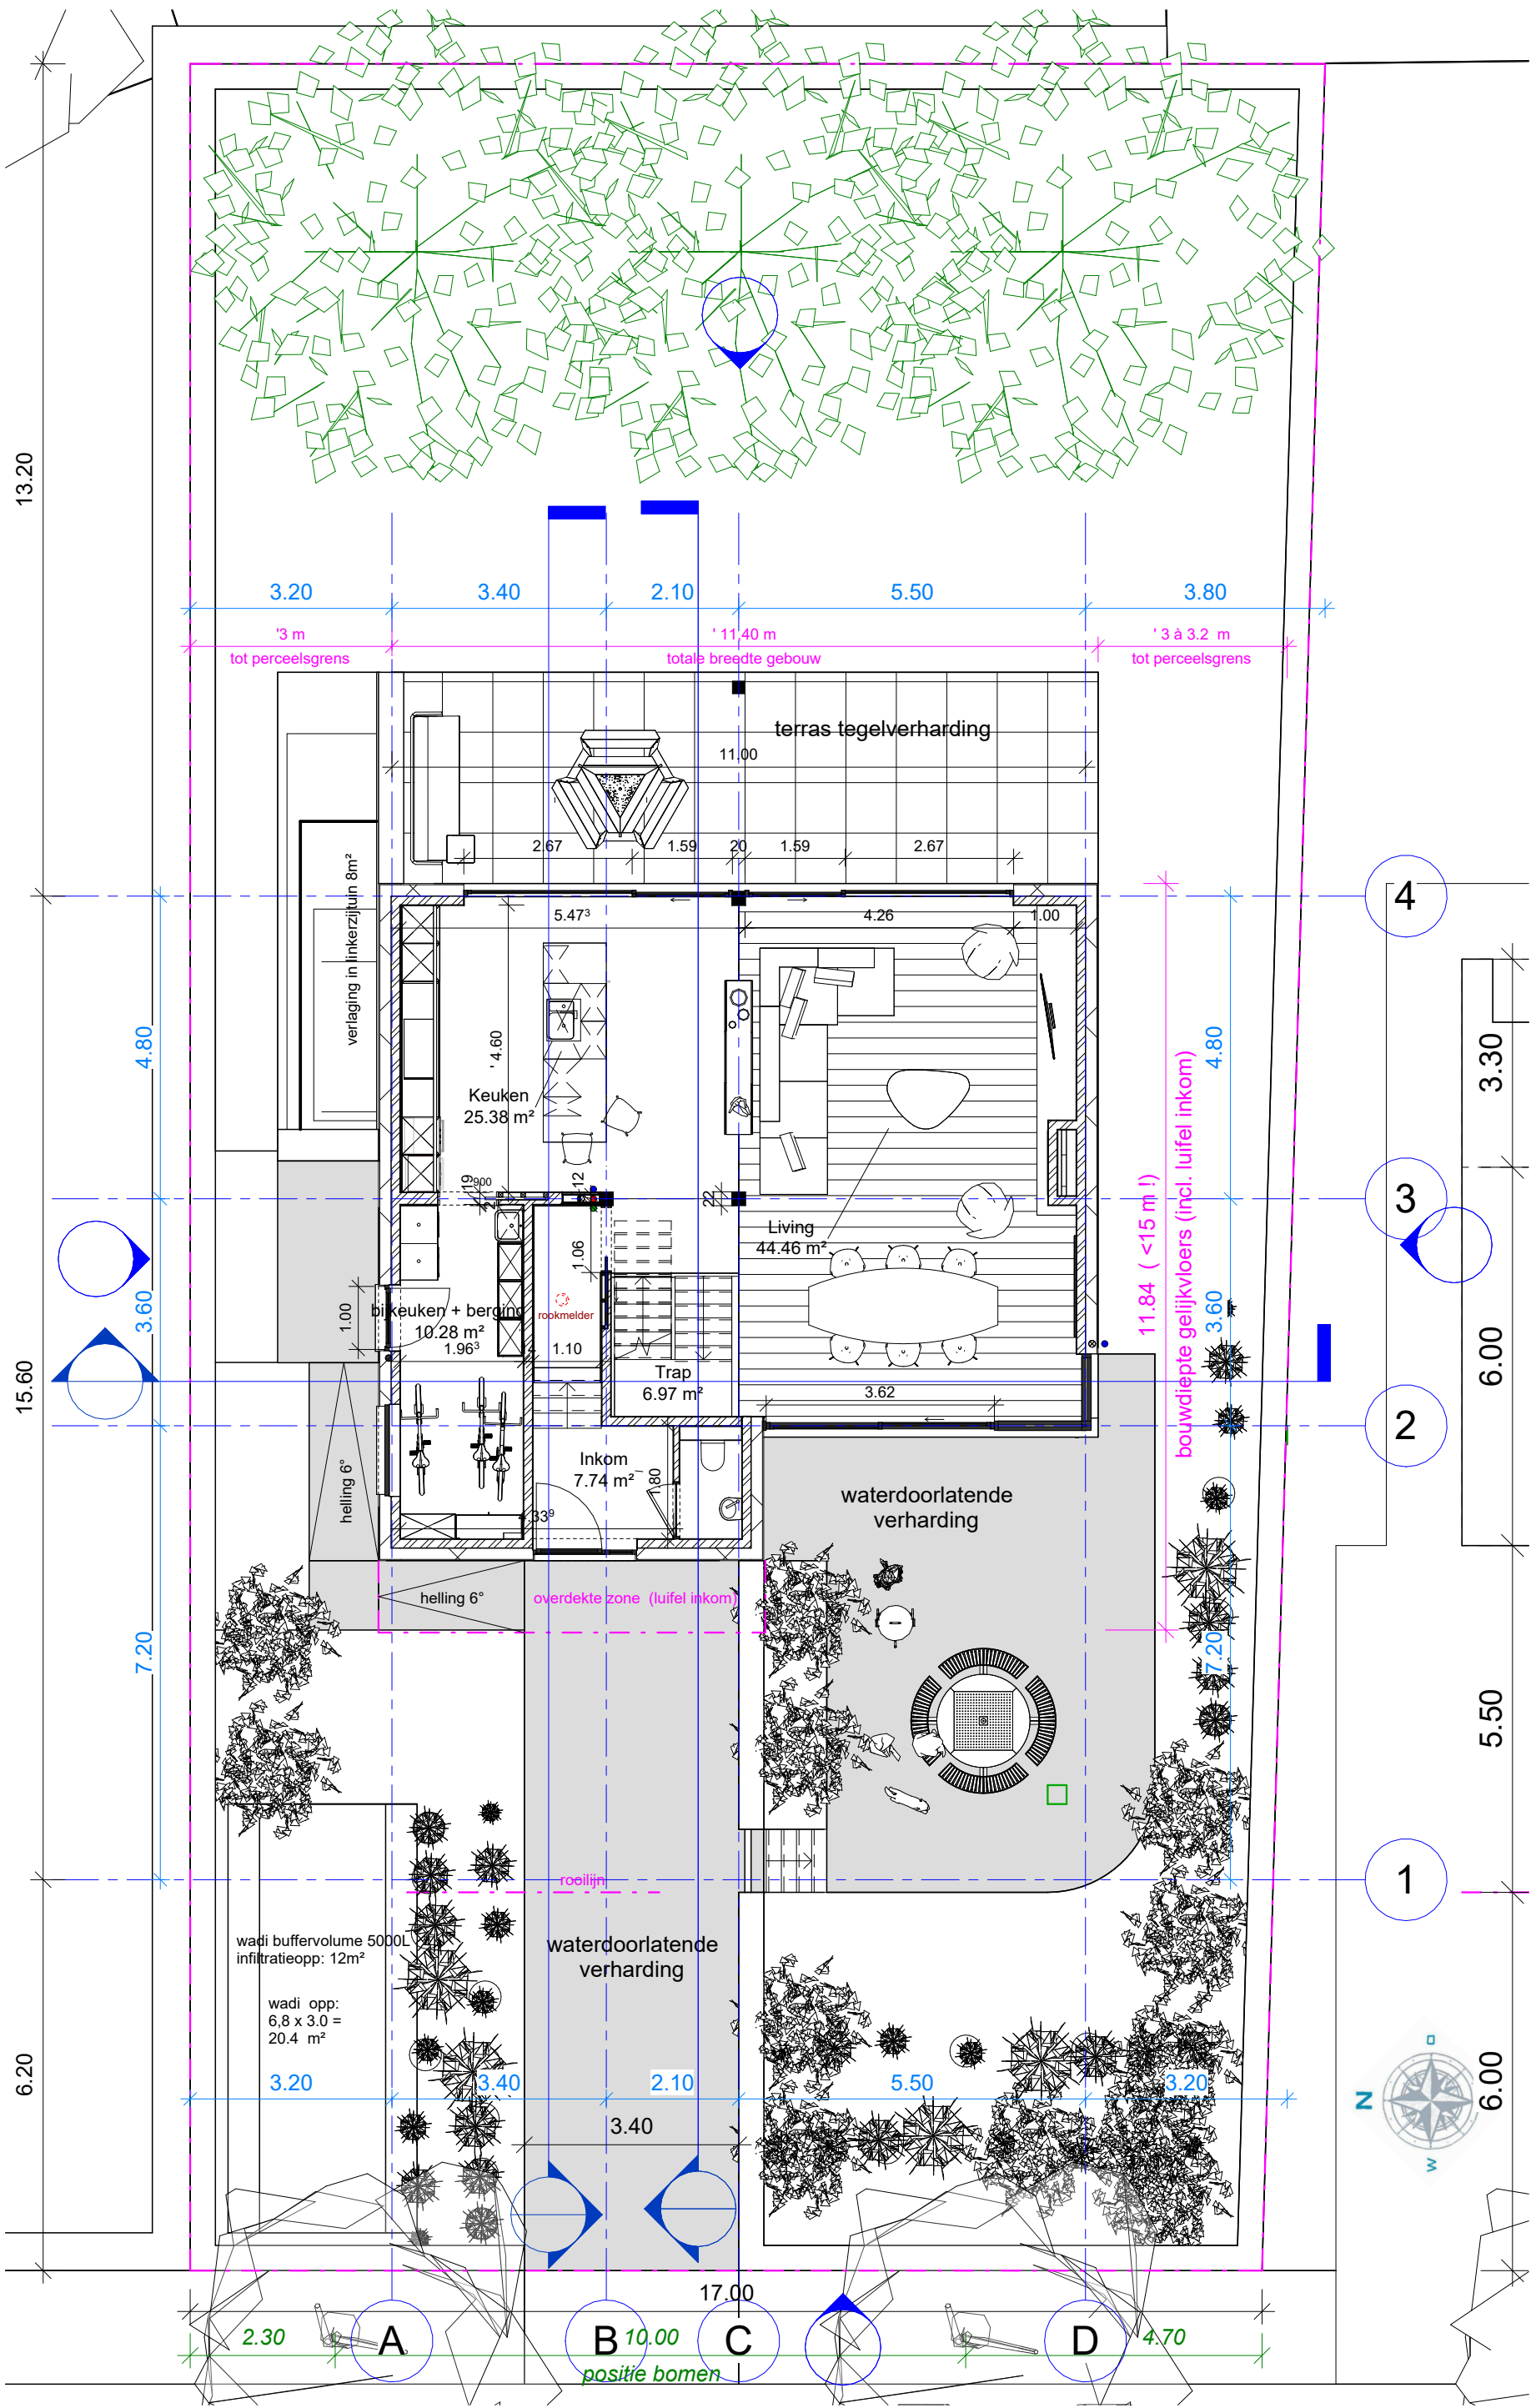

1 00 gelijkvloers
1 : 100

ARCHITECT	Goedgekeurd en voor akkoord ondertekend	OPDRACHTGEVER	Goedgekeurd en voor akkoord ondertekend	PROJECTOMSCHRIJVING	BAARLE - DRONGEN	
					NIEUWBOUW EENGEZINSWONING	
						Bouwplaats: Lammeken 5 - 9031 Drongen
						INHOUD plan_gelijkvloers
EENHEID & SCHAAL	0 1 2 3 4	1/100	DATUM	DOSSIER & PLAN :	06 BA_NeLo-Woning_P_N_1	
						0 1 2 3 4
						0 1 2 3 4

Deze documenten blijven steeds eigendom van de architect, en mogen niet zonder toestemming worden gereproduceerd of gebruikt voor uitvoering. Het is verboden afstand af te meten op plan. Er zijn niet overal isolatie of vochtkering getekend, doch deze moet wel voorzien worden (lastenboek).