



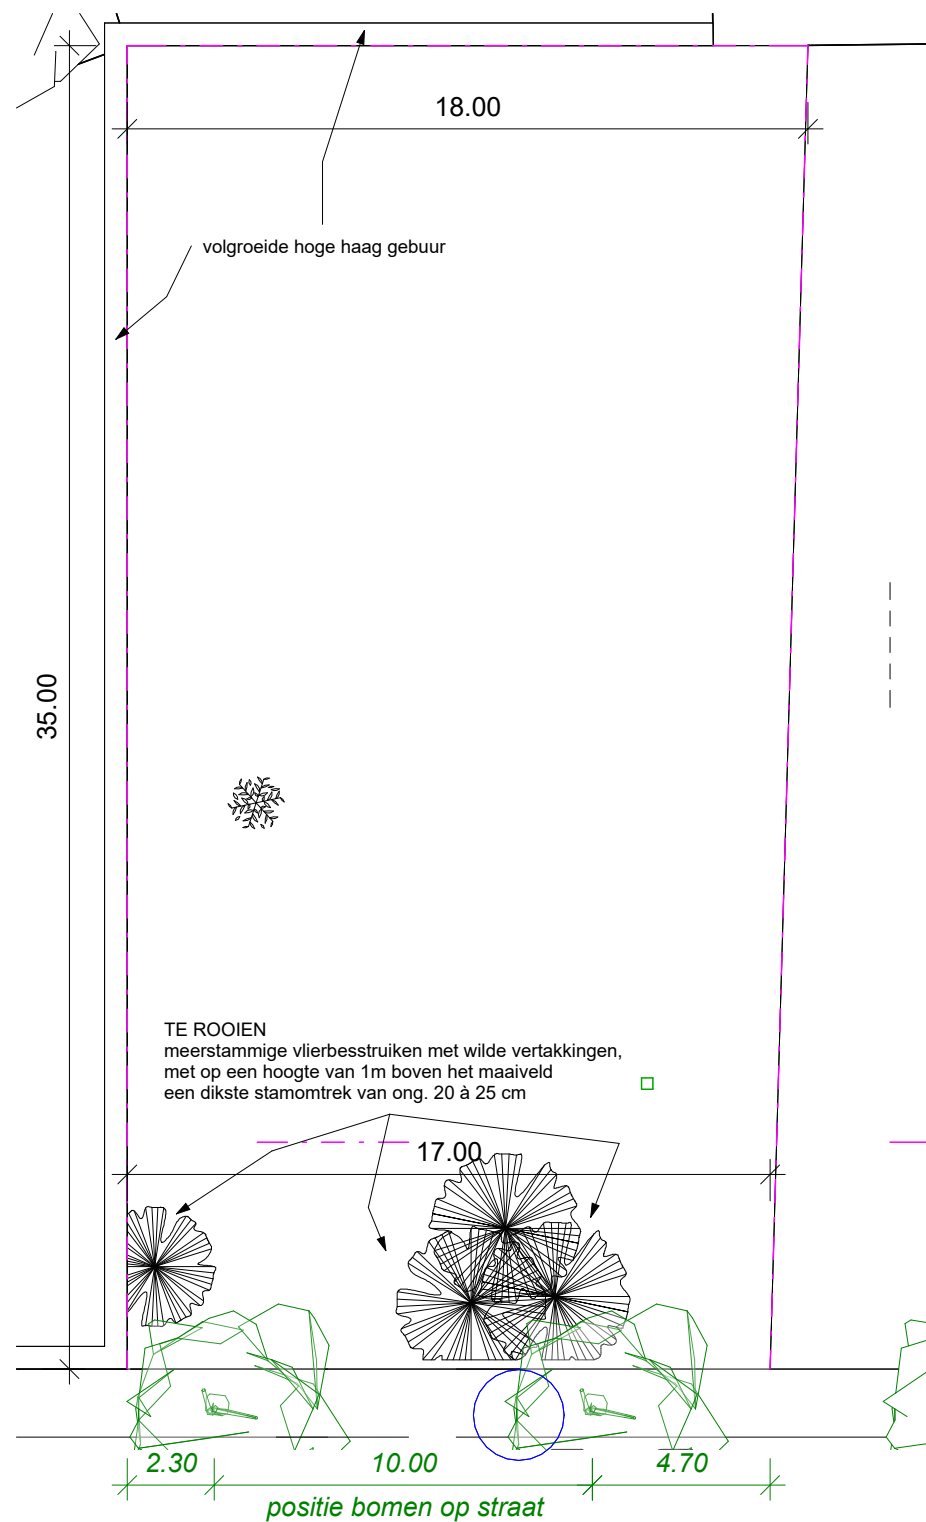

1 Inplantingsplan BT
1 : 200

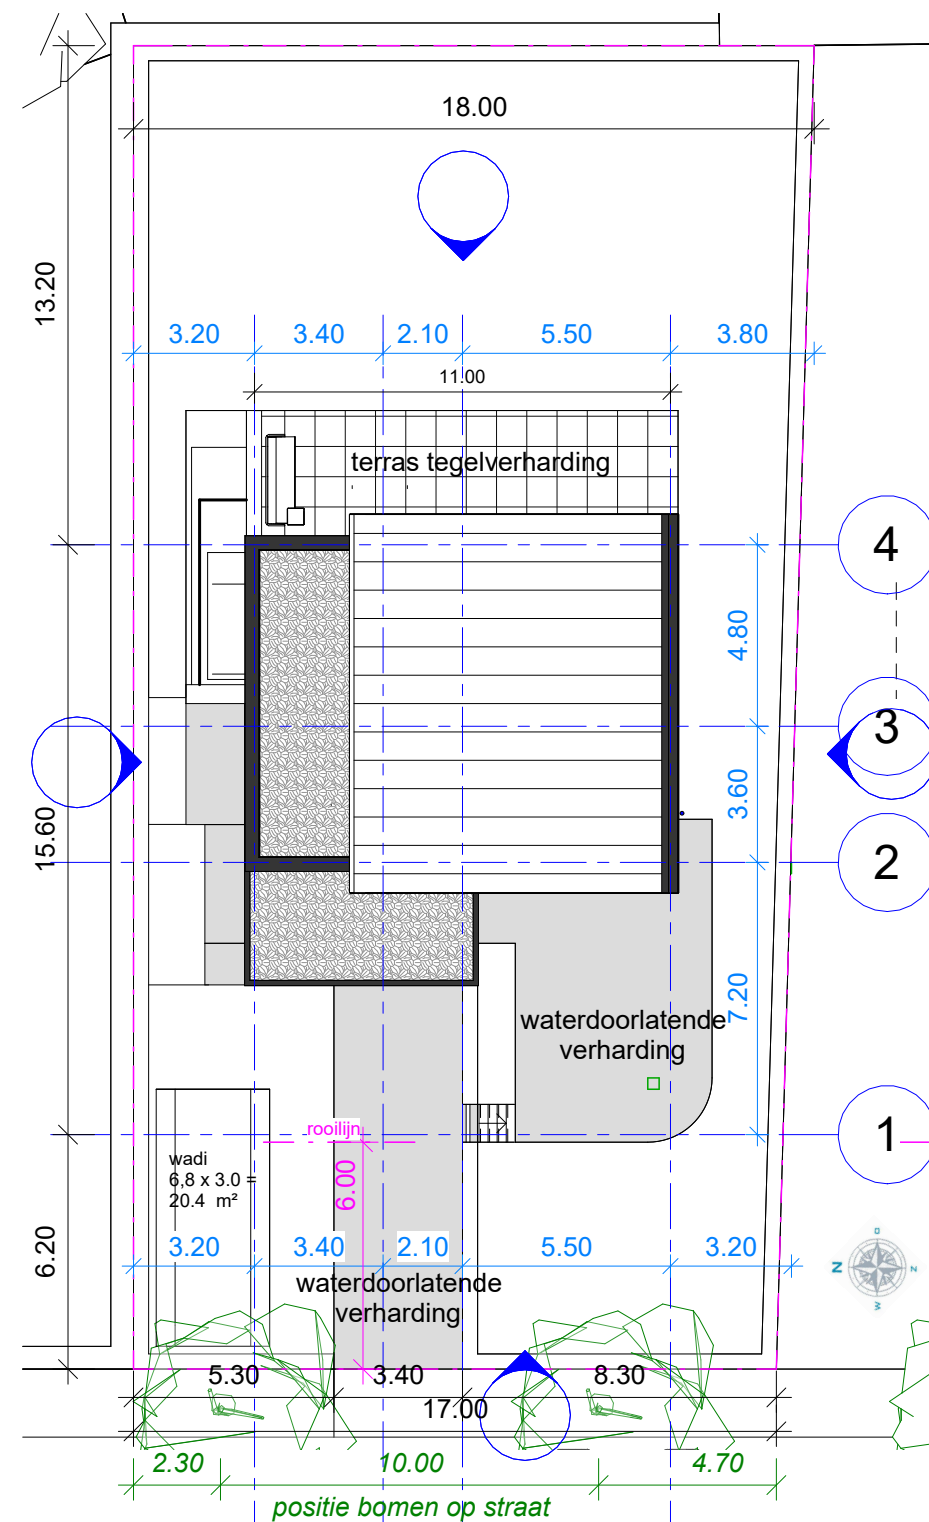

2 Inplantingsplan NT
1 : 200

ARCHITECT		OPDRACHTGEVER		PROJECTOMSCHRIJVING		BAARLE - DRONGEN	
Goedgekeurd en voor akkoord ondertekend		Goedgekeurd en voor akkoord ondertekend		NIEUWBOUW EENGEZINSWONING			
Vandamme Nele & Verleye Lorenzo		Dotterbloemweg 12 bus 202 9820 Merelbeke		Bouwplaats: Lammeken 5 - 9031 Drongen			
TEL: 0478/749090 (L) & 0474/981123 (N)		EMAIL: lorenzoverleye94@gmail.com nele.s.vandamme@gmail.com		INHOUD inplanting BT + NT			
EENHEID & SCHAAL		0 1 2 3 4		1/100			
0 1 2 3 4		1/100		DATUM		DOSSIER & PLAN :	
24/09/2025						04 BA_NeLo-Woning_I_N_0	