


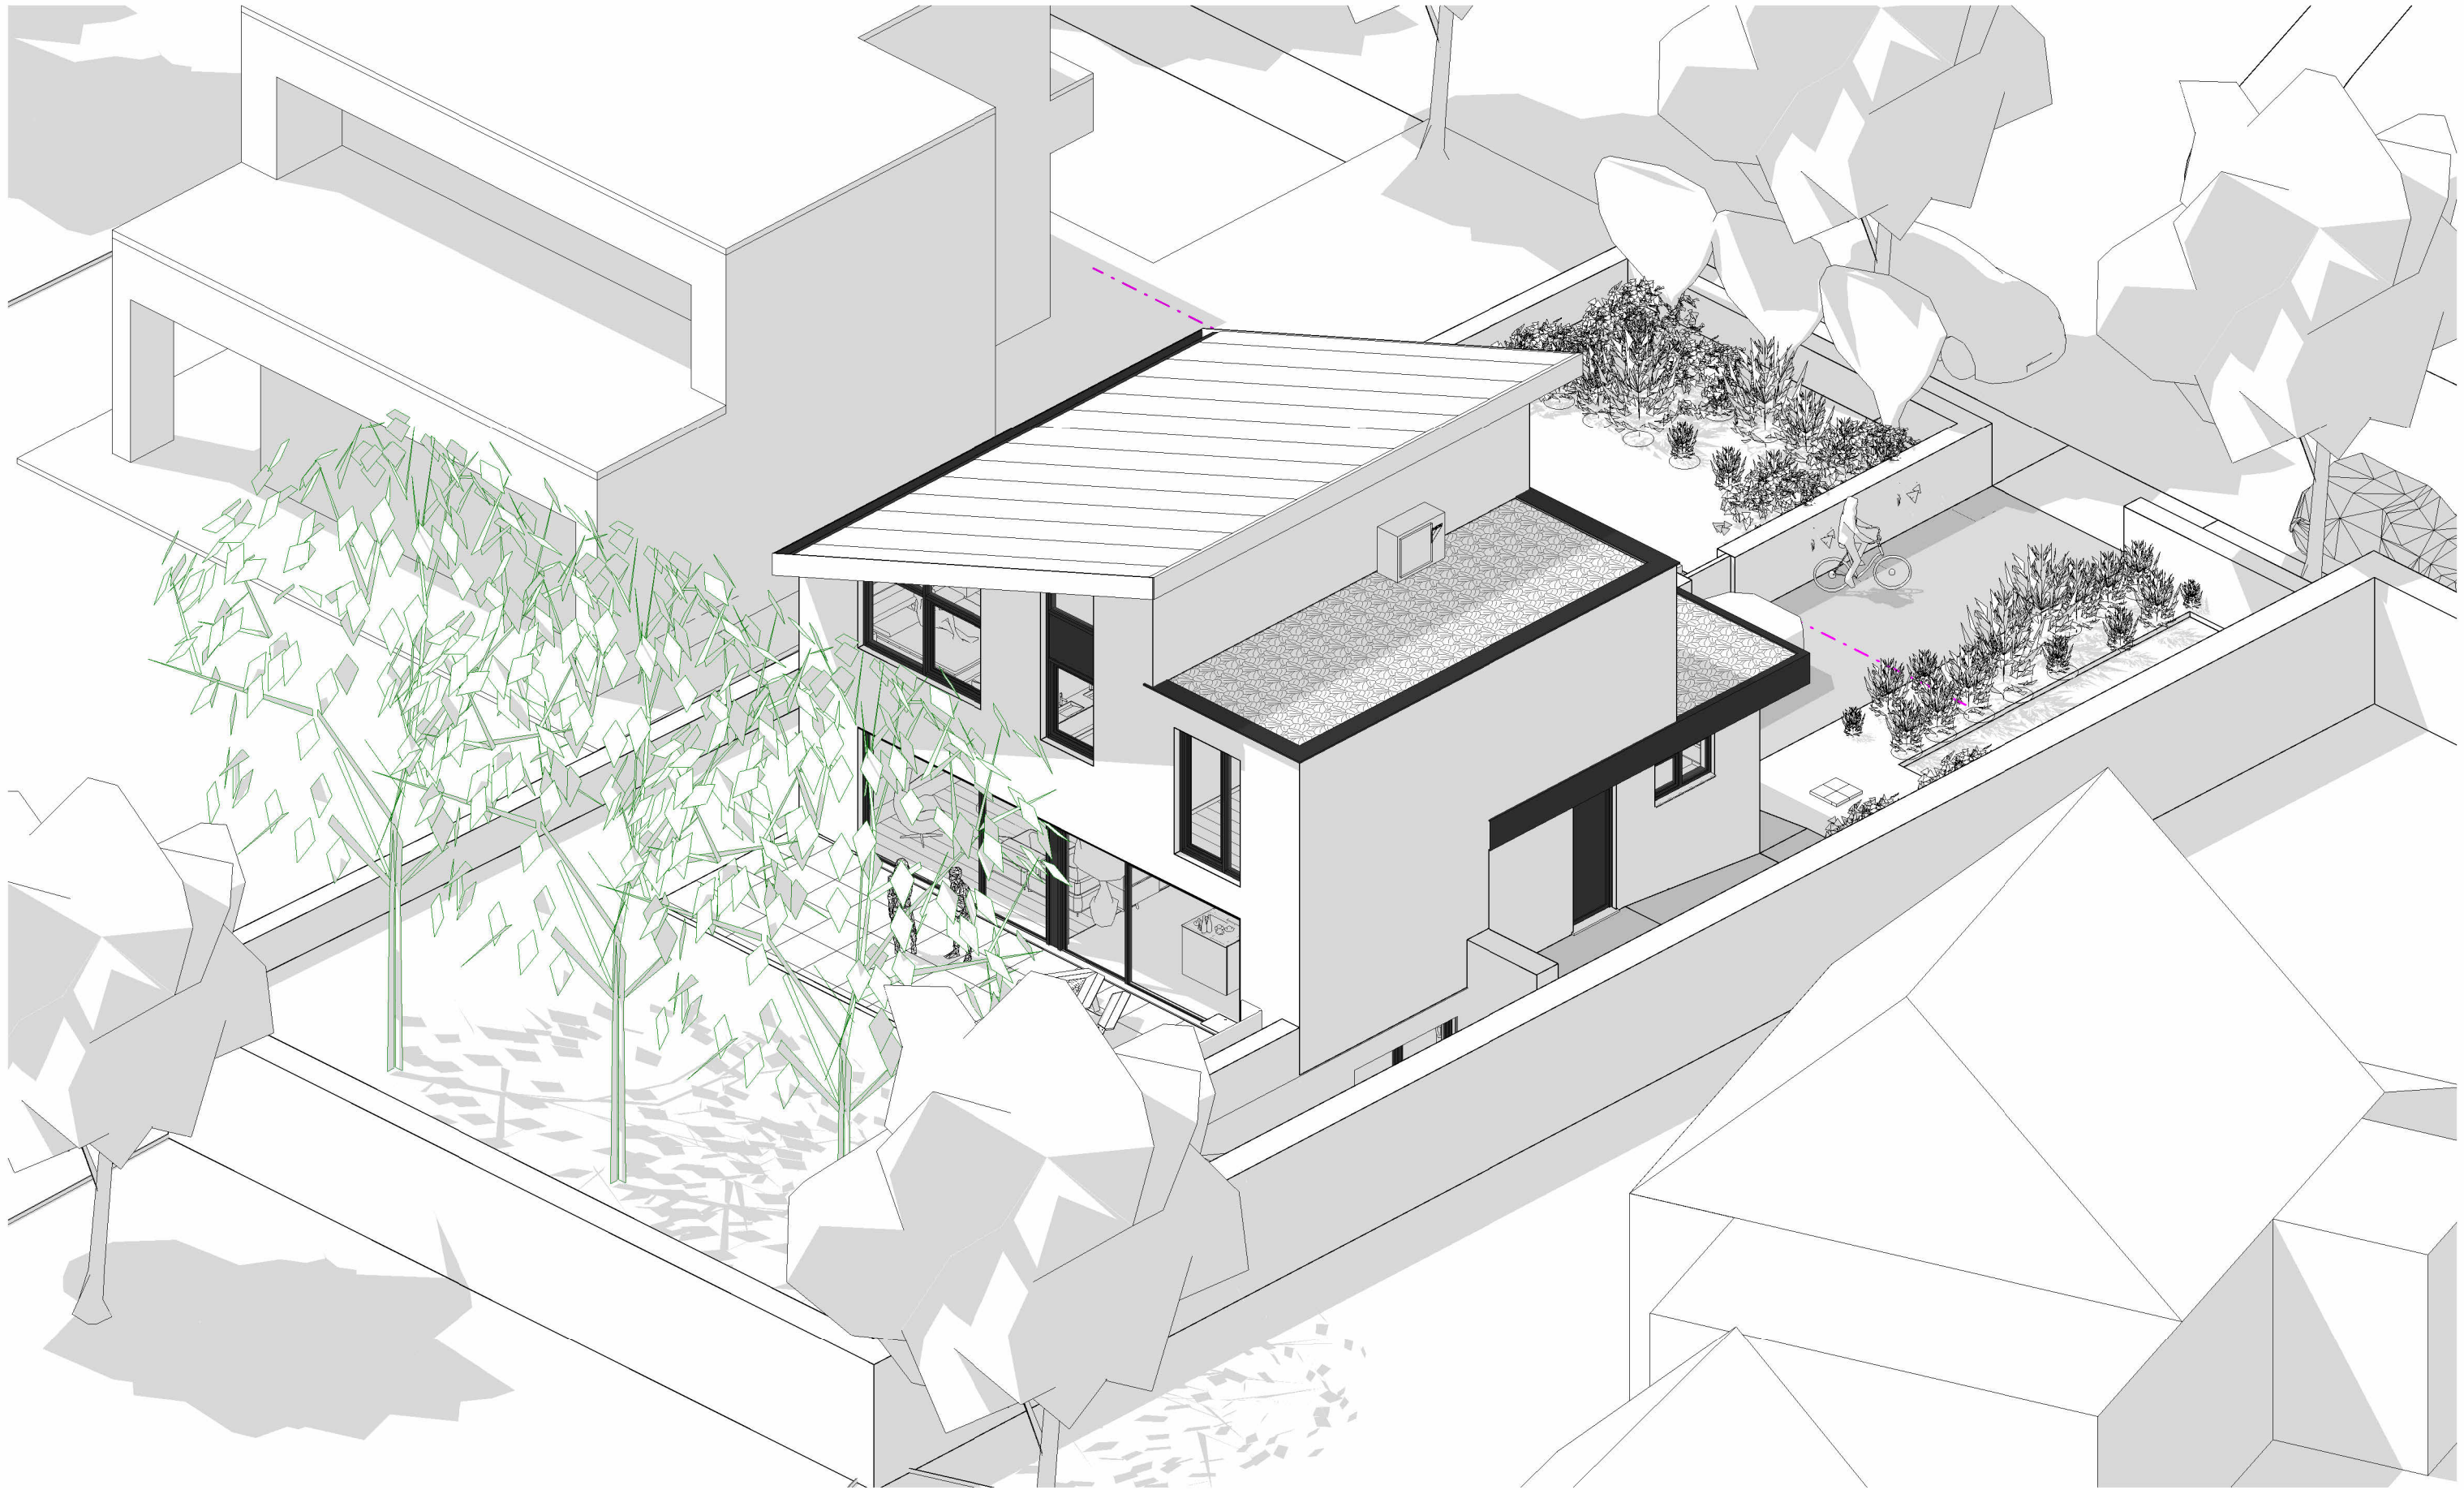

ARCHITECT		Goedgekeurd en voor akkoord ondertekend		OPDRACHTGEVER		Goedgekeurd en voor akkoord ondertekend		PROJECTOMSCHRIJVING		BAARLE - DRONGEN	
SheCi.be ARCHITECTEN bv bvba t +32 09 386 78 00 info@sheci.be www.sheci.be veldemeersdreef 26 9880 aalter		Vandamme Nele & Verleye Lorenzo Dotterbloemweg 12 bus 202 9820 Merelbeke TEL: 0478/749090 (L) & 0474/981123 (N) EMAIL: lorenzoverleye94@gmail.com nele.s.vandamme@gmail.com		NIEUWBOUW EENGEZINSWONING		Bouwplaats: Lammeken 5 - 9031 Drongen		INHOUD		3D zicht linksachter (NO)	
				EENHEID & SCHAAL		0 1 2 3 4		1/100		DATUM	
										24/09/2025	
								DOSSIER & PLAN :		03 BA_NeLo-Woning_3D_N_2	