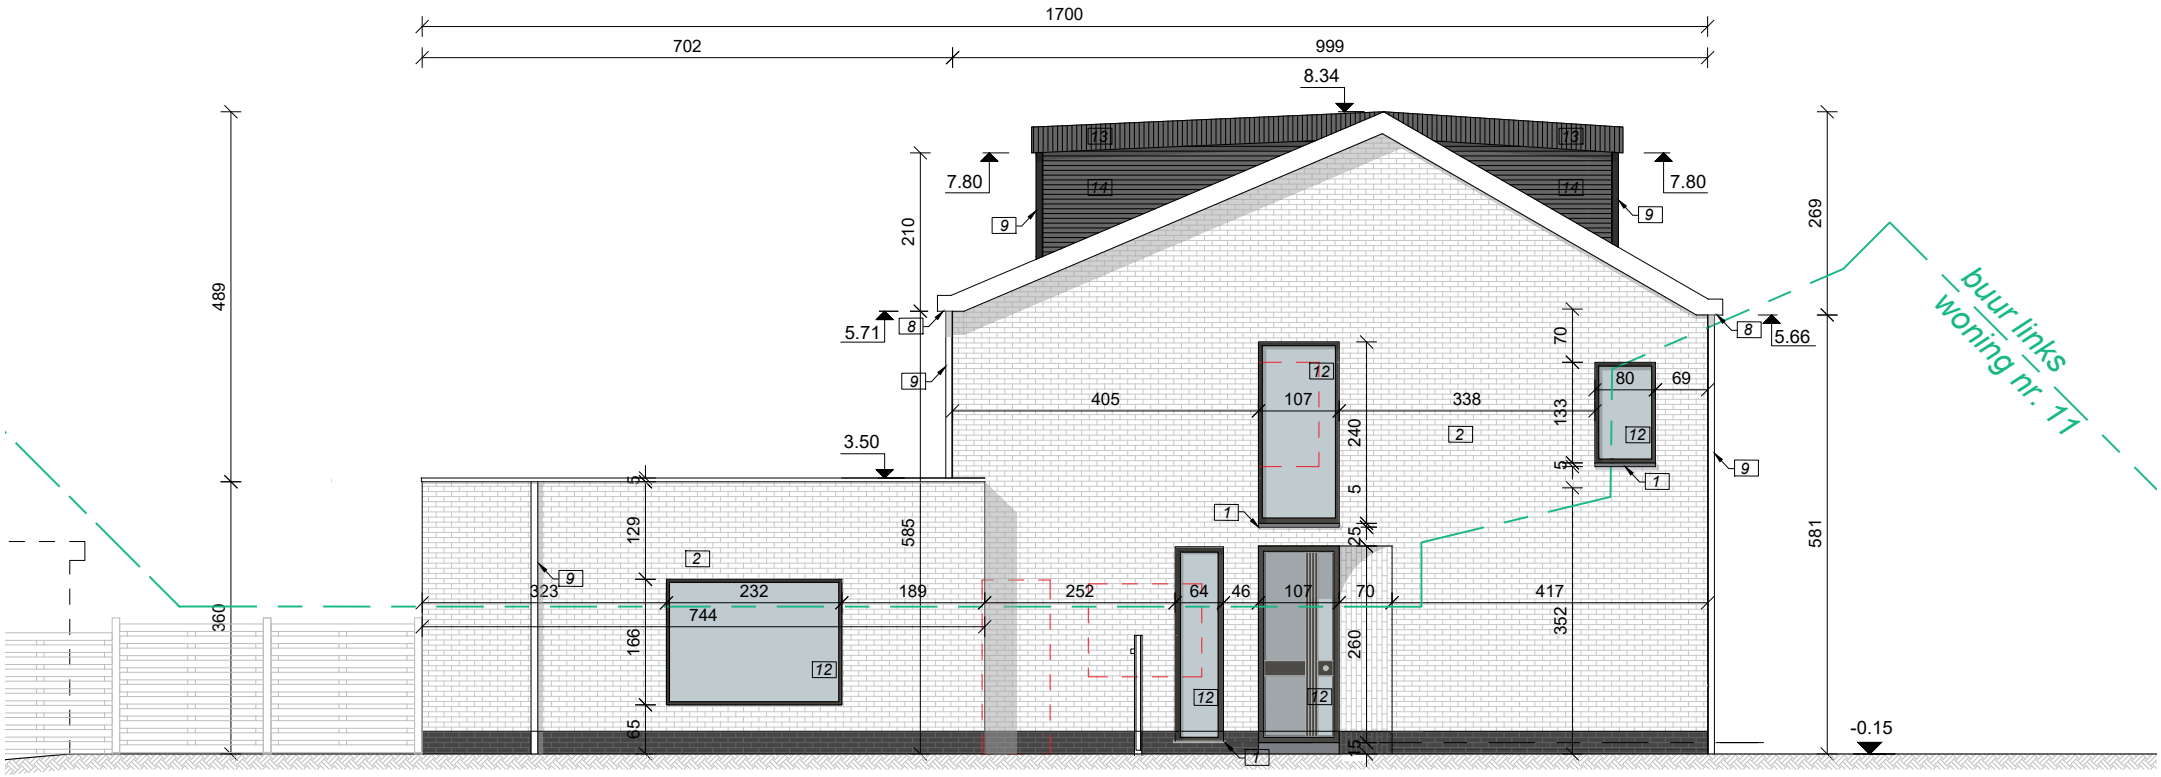

ZIE BIJZONDERE VOORWAARDE(N)

BA_woning_G_N_2 **ZIJGEVEL**

1/100 1m 5 m

Esther en Ruben
renovatie_afsnee@hotmail.com
0489/89 67 05
adres: Broekkantstraat 13, 9051 Afsnee
datum: 01/08/2025