
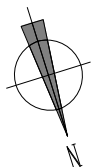


Geen bijkomende  
ruimte-inname van het  
bouwwolume richting  
linker perceelsgrens  
toegelaten

gevelbekleding vezelcement 1 cm  
lattenwerk 4.5 cm  
isolatie volgens EPB  
houtenstijlwand met isolatie 15 cm  
afwerking 1 cm

gevelsteen 10 cm  
luchtpouw 5 cm  
isolatie volgens EPB  
snelbouwsteen 14 cm  
afwerking 1.2 cm

afwerking 1.2 cm  
houtenstijlwand met isolatie  
geïsoleerde spouw  
lattenwerk  
gevelbekleding vezelcement

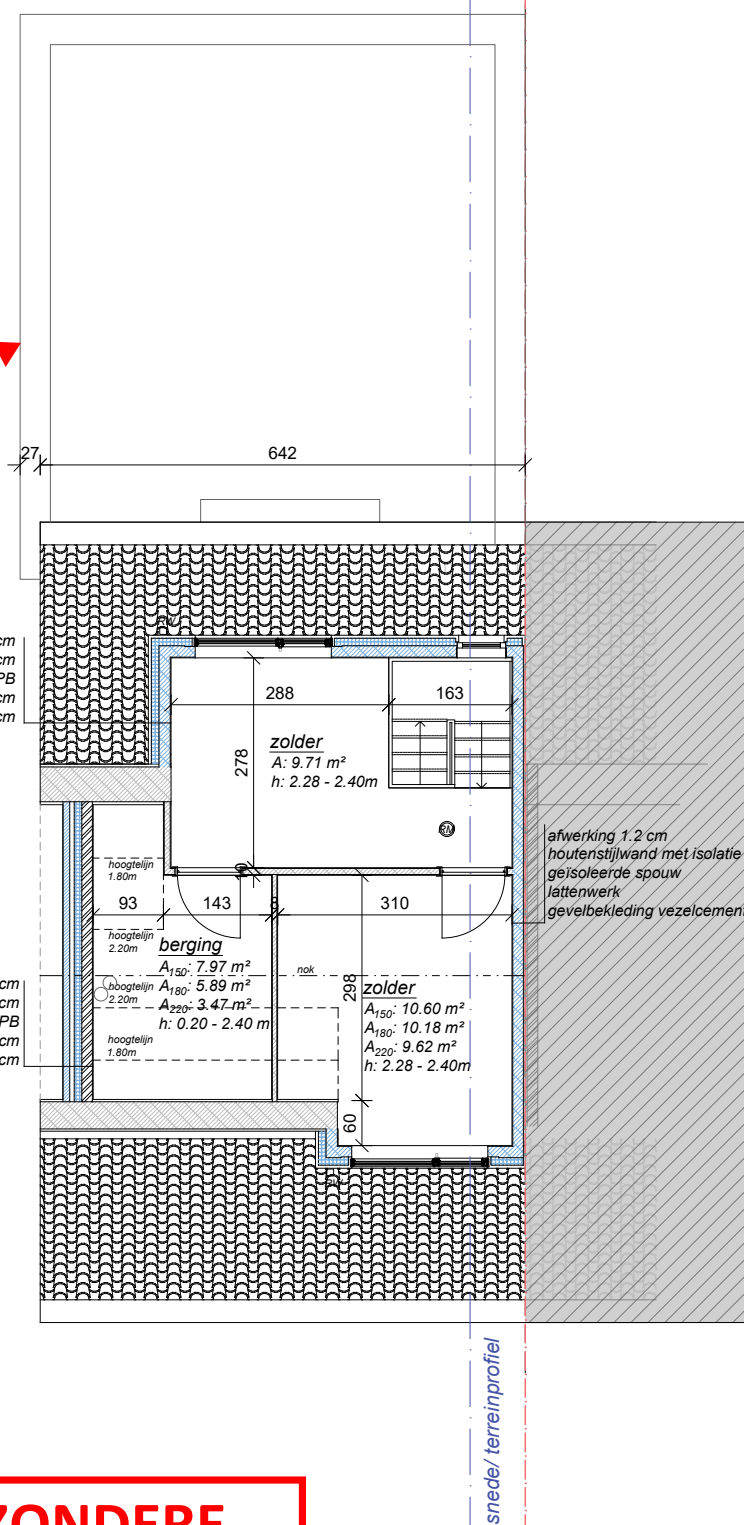

**ZIE BIJZONDERE  
VOORWAARDE(N)**

**BA\_woning\_P\_N\_4 ZOLDER**

1/100

1m 5m

Esther en Ruben  
renovatie\_afsnee@hotmail.com  
0489/89 67 05  
adres: Broekkantstraat 13, 9051 Afsnee  
datum: 01/08/2025